


Fyra rum och kök 100 m²

BRF TURBINEN
VÄNING
1 (RH=3,12)

LÄGENHET
E1002

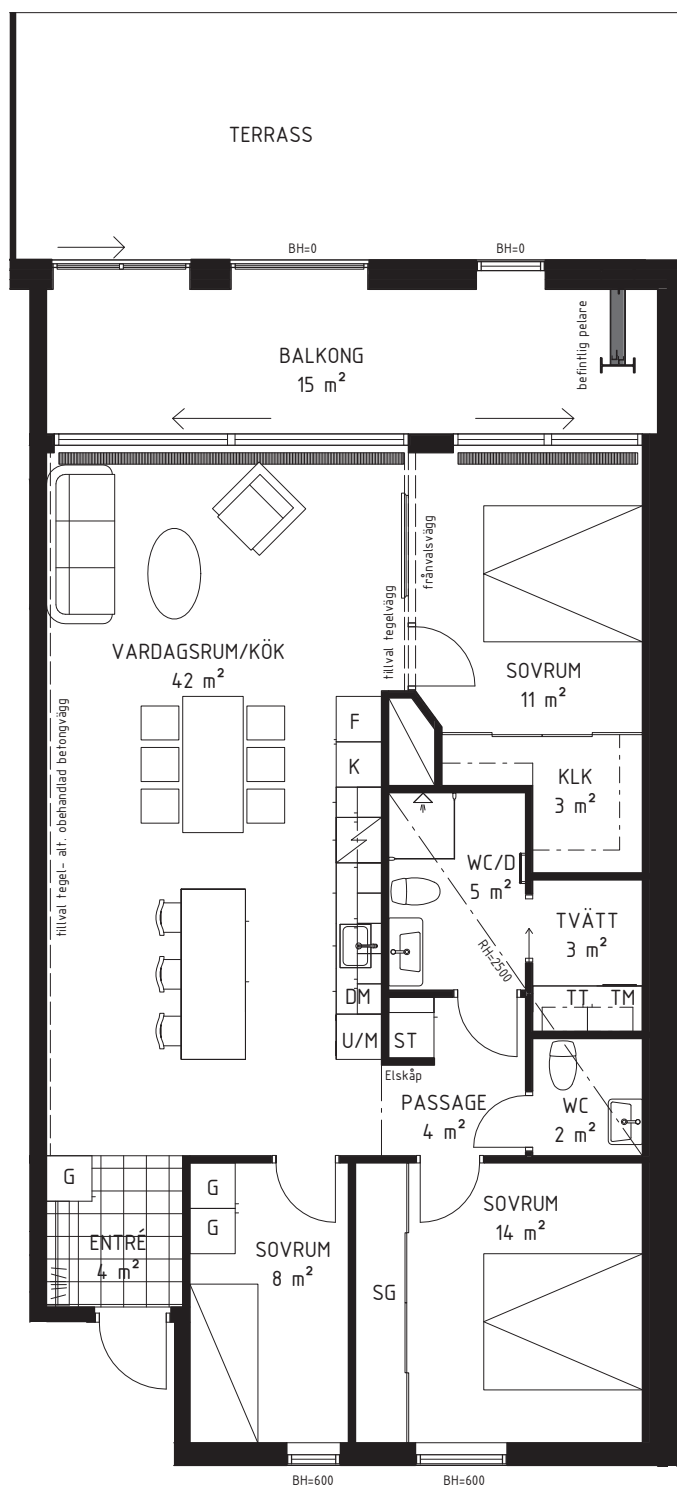

0 1 2 3 4 5
METER

SKALA 1:100

TECKENFÖRKLARINGAR

K	KYLSKÅP
F	FRYSSKÅP
K/F	KYL- OCH FRYSSKÅP
DM	DISKMASKIN
U/M	INBYGGNADSUGN OCH MIKROVÅGSUGN
SPISHÄLL	

TM	TVÄTTMASKIN
TT	TORKTUMLARE
TP	TVÄTTPELARE
	HANDDUKSTORK
	DUSCHPLATS

G	GARDEROB
SG	SKJUTDÖRRS- GARDEROB
ST	STÄDSKÅP
	KAPPHYLLA
	NEDSÄNKT KONVEKTOR

	SCHAKT
	BRÖSTNINGSHÖJD (mm)
	RUMSHÖJD (mm)

Area är angett avrundat till heltal.

DATUM 2017-12-18

PEAB reserverar sig för eventuella ändringar och tryckfel.
Bilder kan skilja sig från verkligheten.

