
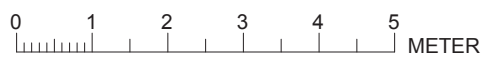


Fyra rum och kök 100 m²

BRF TURBINEN
VÅNING
4 (RH=3,4)

LÄGENHET
E1302

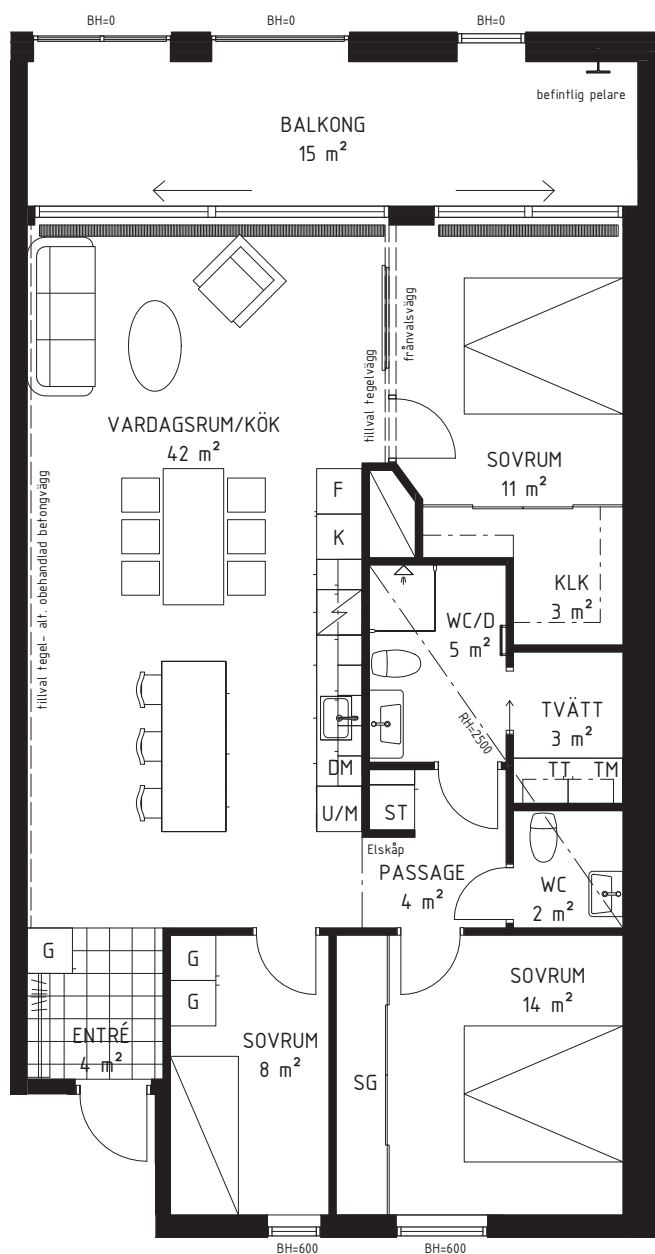

SKALA 1:100

TECKENFÖRKLARINGAR

- K KYLSKÅP
- F FRYSSKÅP
- K/F KYL- OCH FRYSSKÅP
- DM DISKMASKIN
- U/M INBYGGNADSUGN OCH MIKROVÅGSUGN
- ⚡ SPISHÅLL

- TM TVÄTTMASKIN
- TT TORKTUMLARE
- TP TVÄTTPELARE
- └─ HANDDUKSTORK
- ◁ DUSCHPLATS

- G GARDEROB
- SG SKJUTDÖRRS-GARDEROB
- ST STÄDSKÅP
- /// KAPPHYLLA
- ▤ NEDSÅNKT KONVEKTOR

- ▤ SCHAKT
- BH BRÖSTNINGSHÖJD (mm)
- RH RUMSHÖJD (mm)

Area är angett avrundat till heltal.

PEAB reserverar sig för eventuella ändringar och tryckfel.
Bilder kan skilja sig från verkligheten.

DATUM 2017-12-18

