


Två rum och kök, 48 m²

Brf Lansen

VÅNING 11, 12, 13, 14 (våning 1, 2, 3 och 4)

LÄGENHET H-1102, H-1202, H-1302, H-1402
 J-1102, J-1202, J-1302
 L-1102, L-1202, L-1302
 M-1102, M-1202, M-1302, M-1402
 N-1102, N-1202, N-1302

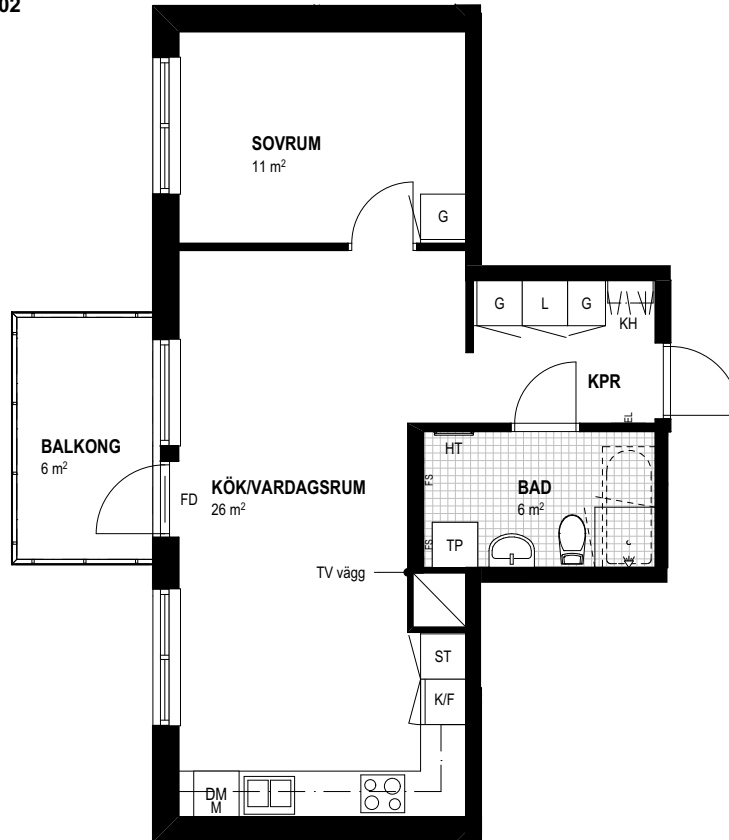


SKALA 1:100



TECKENFÖRKLARINGAR

Frys	Städsåp	Bröstningshöjd	Fransk balkong
Kyl	Tvättmaskin	Rumshöjd	Fönsterdörr
Kombinerad kyl och frys	Torktumlare	Klädkammare	El central
Spis	TM+TT placerade på varandra	Kapprum	Handdukstork som tillval
Diskmaskin	Klinkergolv	Kapphylla	Fördelarskåp värme/vatten
Garderob	Diskbänk	Microvågsugn	Duschhörna i glas
Linneskåp	Schakt (storlek kan variera mellan lgh)	Ovanliggande balkong	
Högsåp	Handfat med kommod *	Badkar som tillval	
Dusch	Utrymningsväg	Loft med steg, tillval	
		Tillvalsvägg/dörr	

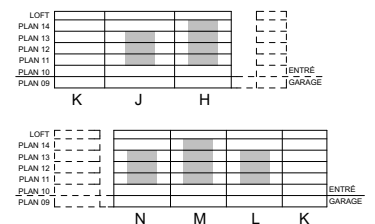

*RH Rumshöjd ca 2500 mm där inget annat anges.

*1 Wc/D ingen kommod, endast handfat

*BH Bröstningshöjd på fönster 700 mm där inget annat anges

Lägenhetsstor är avrundade till hela meter

TENGBOM

LÄGENHETSBEKRIVNING DATUM 2017-05-06

Rätt till ändringar förbehålles