



Ett rum och kök, 28m²


BRF DERBYT, KV. KLACKEN
VÅNING 11
LÄGENHET P1102

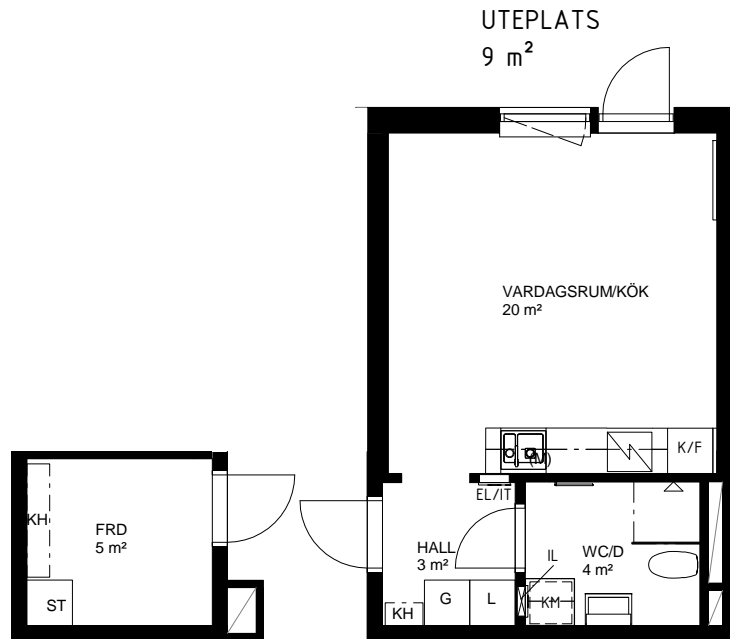

Skala 1:100, 1 cm = 1 meter

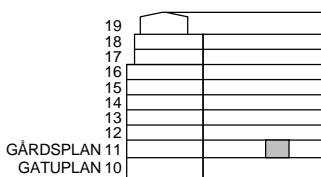

MITTFÄLTSGATAN

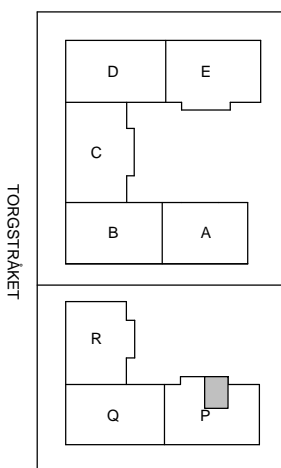

K	KYLSKÅP	G	GARDEROB	TM	TVÅTTMASKIN		SCHAKT
F	FRYSSKÅP	L	LINNESKÅP	TT	TORKTUMMLARE		RUMSHÖJD 2,5 m
K/F	KYL/FRYS	SG	SKJUTGARDEROB	KM	KOMBINERAD TM OCH TT		* OBS: BRÖSTNINGSHÖJD 0,7 m GENERELLT. BRÖSTNINGSHÖJD 1,1 m I BADRUM, I KLÄDKAMMARE OCH ÖVER KÖKS BÄNK.
	HÅLL	ST	STÄDSKÅP		DUSCHPLATS		* OBS: BADKÄR ÄR TILLVAL
DM	DISKMASKIN	KH	KAPPHYLLA/ FÖRRÅDHYLLA MED KLÄDSTÅNG	IL	INSPEKTIONSLUCKA		* OBS: BÄNKSIVA OCH ÖVERSKÅP OVAN TM/TT/KM DÄR ANNAT EJ ANGES.
M/U	HÖGSKÅP MED PLATS FÖR MIKROVÅGSUGN OCH INBYGGNADSUGN	EL	EL- OCH MEDIACENTRAL				
(M)	PLATS FÖR MIKROVÅGSUGN I ÖVERSKÅP	KLK	KLÄDKAMMARE				
	* OBS: INBYGGNASUGN SITTER UNDER HÄLLEN DÄR ANNAT EJ ANGES.	FRD	FÖRRÅD I LÄGENHET				

AREOR UPPMÄTTA ENLIGT SS 02 10 53

NYRÉNS ARKITEKTKONTOR / PROJIT AB

LÄGENHETS BESKRIVNING DATUM 2016-09-09 REV. 2017-08-31

RÄTT TILL ÄNDRINGAR FÖRBEHÅLLES

YTANGIVELSER ÄR PRELIMINÄRA

