



Ett rum och kök, 37m²


BRF DERBYT, KV. KLACKEN
VÅNING 11
LÄGENHET R1102

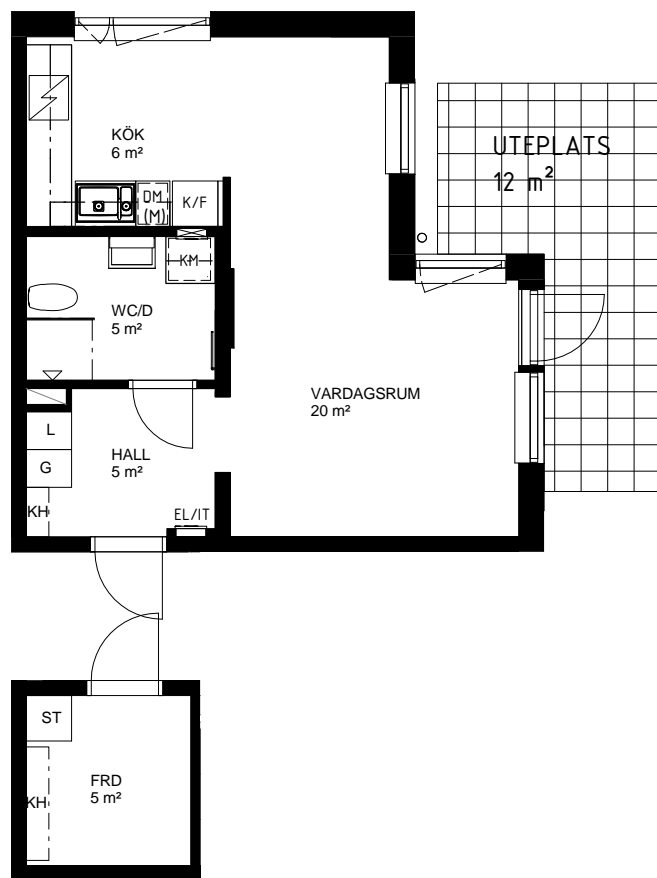

Skala 1:100, 1 cm = 1 meter

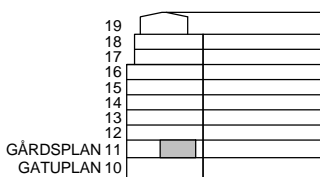

MITTFÄLTSGATAN

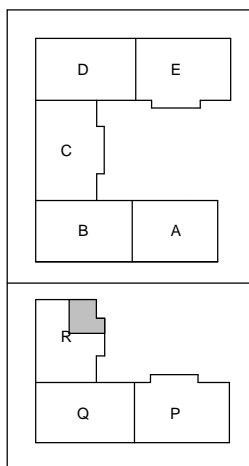

GARVIS CARLSSONS GATA

K KYLSKÅP	G GARDEROB	TM TVÅTTMASKIN	SCHAKT
F FRYSSKÅP	L LINNESKÅP	TT TORKTUMMLARE	RUMSHÖJD 2,5 m
K/F KYL/FRYS	SG SKJUTGARDEROB	KM KOMBINERAD TM OCH TT	* OBS: BRÖSTNINGSHÖJD 0,7 m GENERELLT. BRÖSTNINGSHÖJD 1,1 m I BADRUM, I KLÄDKAMMARE OCH ÖVER KÖKSBÄNK.
HÅLL	ST STÅDSKÅP	DUSCHPLATS	* OBS: BADKÄR ÄR TILLVAL
DM DISKMASKIN	KH KAPPHYLLA/ FÖRRÅDSHYLLA MED KLÄDSTÅNG	IL INSPEKTIONSLUCKA	* OBS: BÄNKSIVA OCH ÖVERSKÅP OVAN TM/TT/KM DÄR ANNAT EJ ANGES.
M/U HÖGSKÅP MED PLATS FÖR MIKROVÅGSUGN OCH INBYGGNADSUGN	EL EL- OCH MEDIACENTRAL		
(M) PLATS FÖR MIKROVÅGSUGN I ÖVERSKÅP	KLK KLÄDKAMMARE		
* OBS: INBYGGNASUGN SITTER UNDER HÄLLEN DÄR ANNAT EJ ANGES.	FRD FÖRRÅD I LÄGENHET		

AREOR UPPMÄTTA ENLIGT SS 02 10 53

NYRÉNS ARKITEKTKONTOR / PROJIT AB

LÄGENHETSBEKRIJVNING DATUM 2016-09-09 REV. 2017-08-31

RÄTT TILL ÄNDRINGAR FÖRBEHÅLLES

YTANGIVELSER ÄR PRELIMINÄRA

