



# 3 rum och kök, 81m<sup>2</sup>

BRF DERBYT, KV. KLACKEN  
VÅNING 11  
LÄGENHET R1103

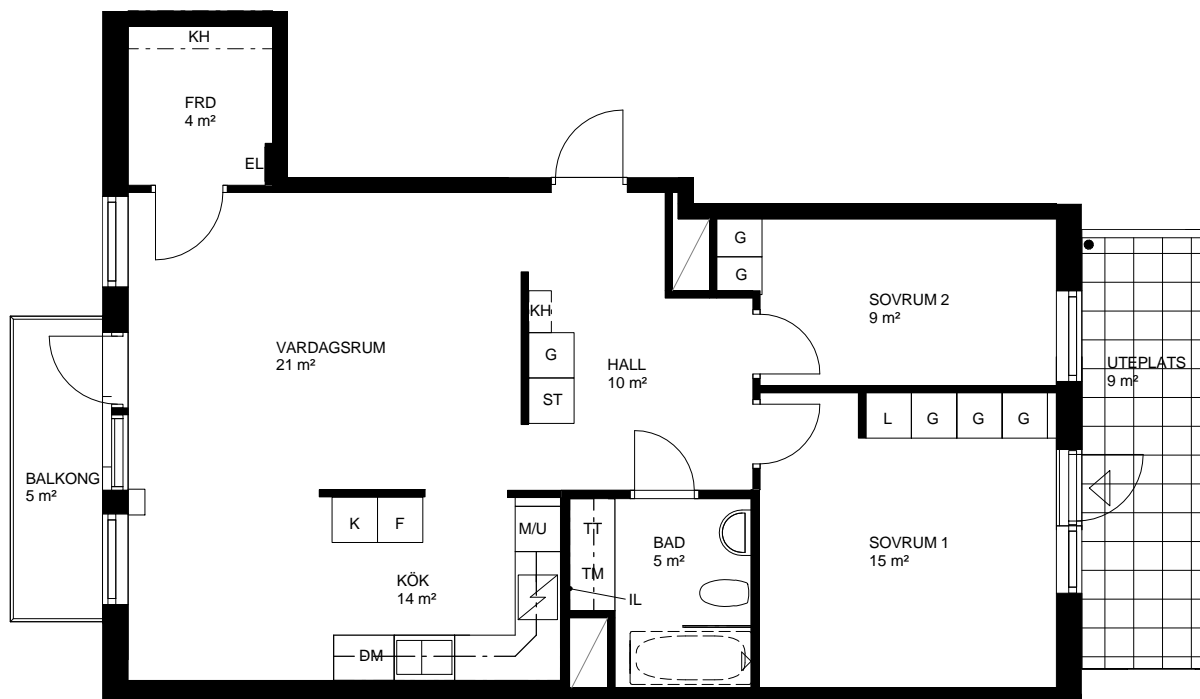


Skala 1:100, 1 cm = 1 meter

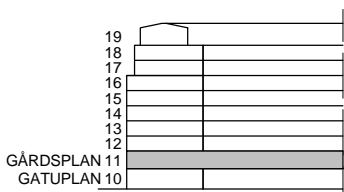

MITTFÄLTSGATAN

TORSTRAKET

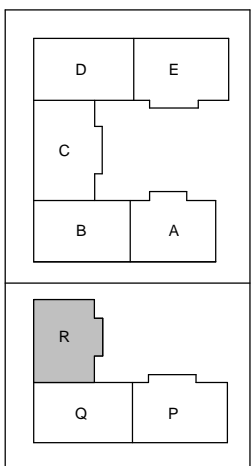

GARVIS CARLSSONS GATA

**K** KYLSKÅP

**F** FRYSSKÅP

**K/F** KYL/FRYS

**HÅLL**

**DM** DISKMASKIN

**MU** HÖGSKÅP MED PLATS FÖR MIKROVÅGSUGN OCH INBYGGNADSUGN

**(M)** PLATS FÖR MIKROVÅGSUGN I ÖVERSKÅP

\* OBS: INBYGGNASUGN SITTER UNDER HÄLLEN DÄR ANNAT EJ ANGES.

AREOR UPPMÄTTA ENLIGT SS 02 10 53

NYRÉNS ARKITEKTKONTOR

LÄGENHETSBESKRIVNING DATUM 2016-09-09 REV.

RÄTT TILL ÄNDRINGAR FÖRBEHÅLLES

YTANGIVELSER ÄR PRELIMINÄRA

**G** GARDEROB

**L** LINNESKÅP

**ST** STÅDSKÅP

**KH** KAPPHYLLA/FÖRRADSHYLLA MED KLÄDSTÅNG

**EL** EL- OCH MEDIACENTRAL

**KLK** KLÄDKAMMARE

**FRD** FÖRRÅD I LÄGENHET

**TM** TVÄTTMASKIN

**TT** TORKTUMMLARE

**KM** KOMBINERAD TM OCH TT

**DUSCHPLATS**

**IL** INSPEKTIONSLUCKA

\* OBS: BÄNKSIVA OCH ÖVERSKÅP OVAN TM/TT/KM DÄR ANNAT EJ ANGES.

**SCHAKT**

RUMSHÖJD 2,5 m

\* OBS: BRÖSTNINGSHÖJD 0,7 m GENERELLT. BRÖSTNINGSHÖJD 1,1 m I BADRUM, I KLÄDKAMMARE OCH ÖVER KÖKSÄNKBÄNK.

\* OBS: BADKÄR ÄR TILLVAL

