


3 rum och kök, 81m²


BRF DERBYT, KV. KLACKEN

VÅNING 12, 13, 14, 15 OCH 16

LÄGENHET R1203, R1303, R1403, R1503 OCH R1603

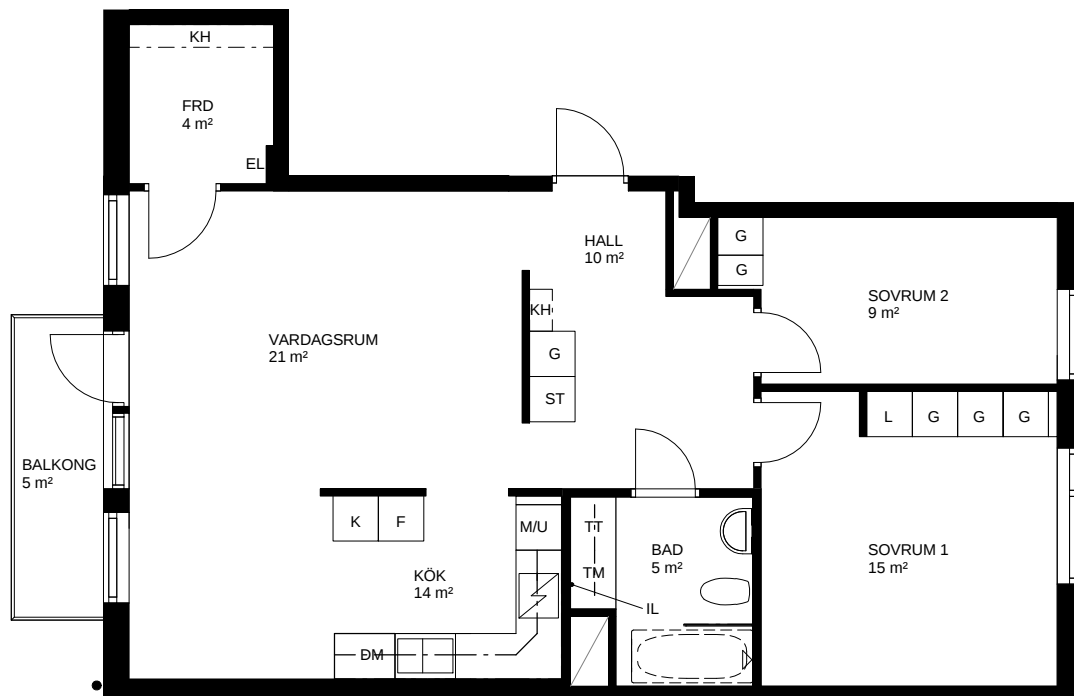


Skala 1:100, 1 cm = 1 meter

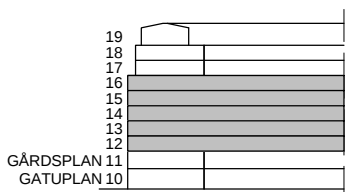

MITTFÄLTSGATAN

TORGSTRAKET

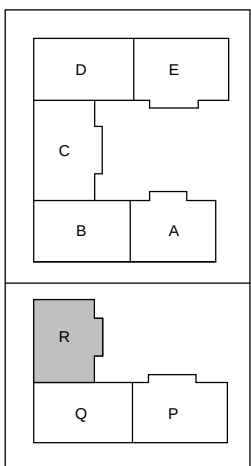

GARVIS CARLSSONS GATA

K KYLSKÅP

F FRYSSKÅP

K/F KYL/FRYS

HÅLL

DM DISKMASKIN

M/U HÖGSKÅP MED PLATS FÖR MIKROVÅGSUGN OCH INBYGGNADSUEN

(M) PLATS FÖR MIKROVÅGSUGN I ÖVERSKÅP

* OBS: INBYGGNASUGN SITTER UNDER HÅLLEN DÄR ANNAT EJ ANGES.

AREOR UPPMÄTTA ENLIGT SS 02 10 53

NYRÉNS ARKITEKTKONTOR

LÄGENHETSBEKRIVNING DATUM 2016-09-09 REV.

RÄTT TILL ÄNDRINGAR FÖRBEHÅLLES

YTANGIVELSER ÄR PRELIMINÄRA

G GARDEROB

L LINNESKÅP

ST STÅDSKÅP

KH KAPPHYLLA/FÖRRÄDSHYLLA MED KLÄDSTÄNG

EL EL- OCH MEDIACENTRAL

KLK KLÄDKAMMARE

FRD FÖRRÄD I LÄGENHET

TM TVÄTTMASKIN

TT TORKTUMMLARE

KM KOMBINERAD TM OCH TT

DUSCHPLATS

IL INSPEKTIONSLUCKA


* OBS: BÄNKSIVA OCH ÖVERSKÅP OVAN TM/TT/KM DÄR ANNAT EJ ANGES.

SCHAKT

RUMSHÖJD 2,5 m

* OBS: BRÖSTNINGSHÖJD 0,7 m GENERELLT. BRÖSTNINGSHÖJD 1,1 m I BADRUM, I KLÄDKAMMARE OCH ÖVER KÖKSÄN.

* OBS: BADKAR ÄR TILLVAL

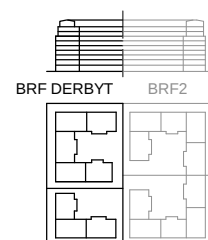

PEAB
NORDENS SAMHÄLLSBYGGGARE