



Fem rum och kök, 121 m²

Kvibergs Trädgård, Ingrid Wallbergs gata nr 5, 10, 19 och 33

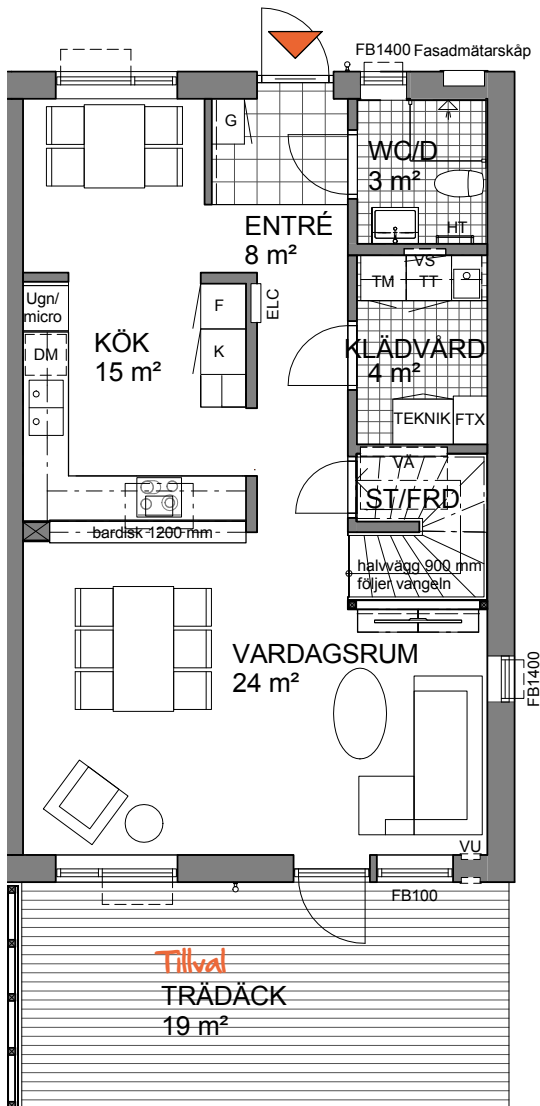

PLAN 1, 61 m²

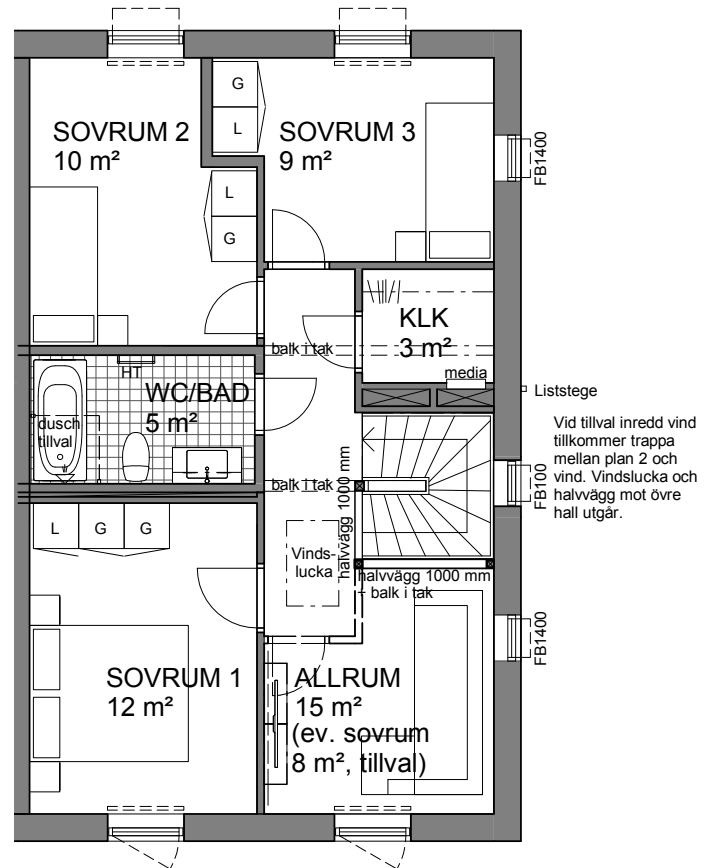




PLAN 2, 60 m²

ALTERNATIV PLANLÖSNING

Möjlighet till sovrum istället för allrum på plan 2.

TECKENFÖRKLARING

	spishäll		garderob
	frihängande fläktkåpa		linneskåp
	kylskåp		inredning i Klk
	frys-skåp		elcentral
	högskåp med ugn/micro		mediacentral
	diskmaskin		värmefördelarskåp
	diskho med överskåp		vattenskåp
	tvättmaskin		skåp för vattenutkastare
	torktumlare		radiator
	skåp med fjärrvärme/vattenmätare		handdukstork
	värmeväxlare		utebelysning
			fönsterbröstning, 600 mm om ej annat anges
			förstärkt vägg för tv/kapphylla
			lucka med steg (utgår vid tillval inredd vind)

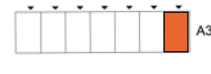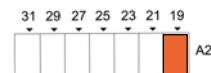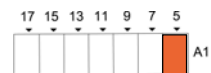


Skala 1:100 (A4)




Tillval inredd vind, 34 m²

Kvibergs Trädgård, Ingrid Wallbergs gata nr 5, 10, 19 och 33

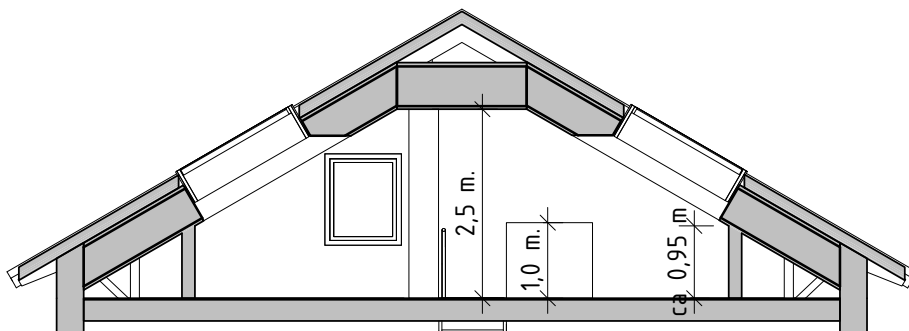

SEKTION

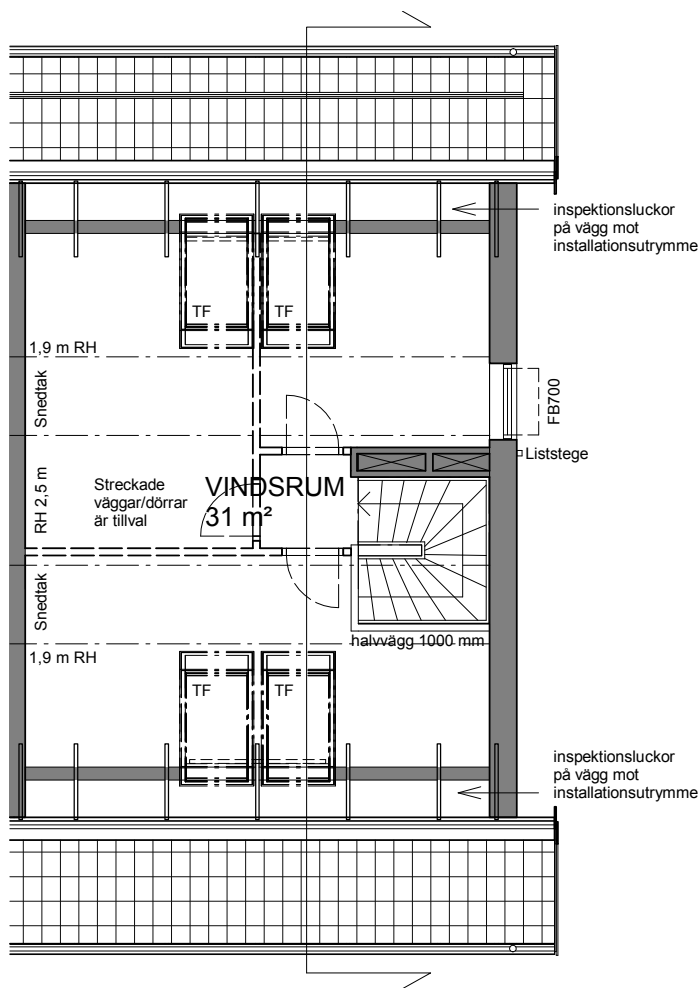

VINDSPLAN

ALTERNATIV PLANLÖSNING



TILLVAL 1
Möjlighet till stort rum

TILLVAL 2
Rumsindelad med väggar
och dörrar

TECKENFÖRKLARING

FB fönsterbröstning, 600 mm om ej annat anges
RH rumshöjd
TF takfönster, öppningsbara
I grundutförande av huset ingår ej takfönster eller gavelfönster.

==== radiator

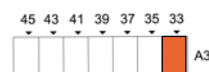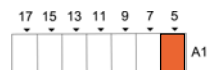

Skala 1:100 (A4)

