



Fem rum och kök, 121 m²

Kvibergs Trädgård, Ingrid Wallbergs gata nr 12, 7-15, 21-29, 35-43

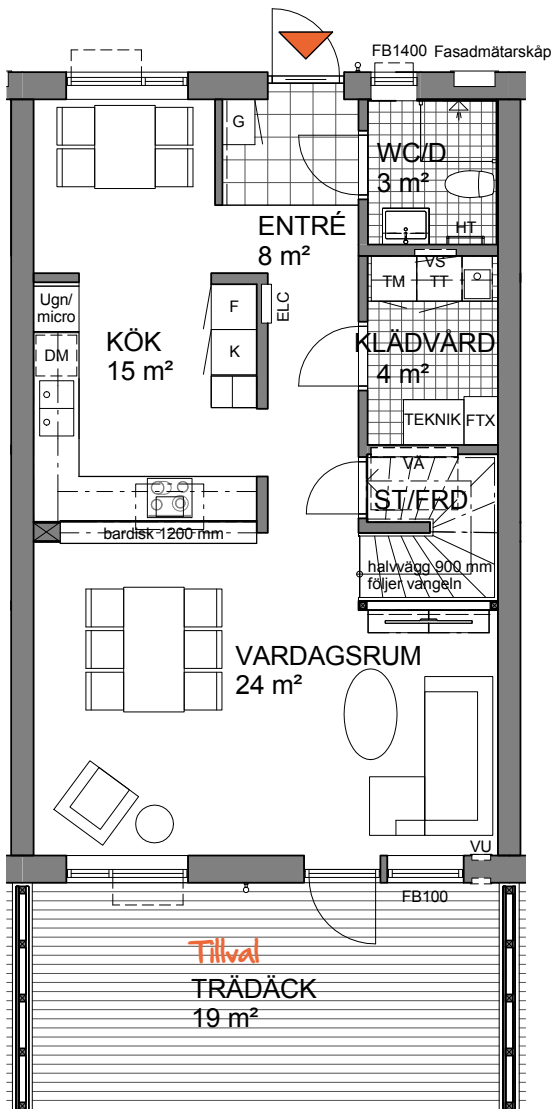

PLAN 1, 61 m²

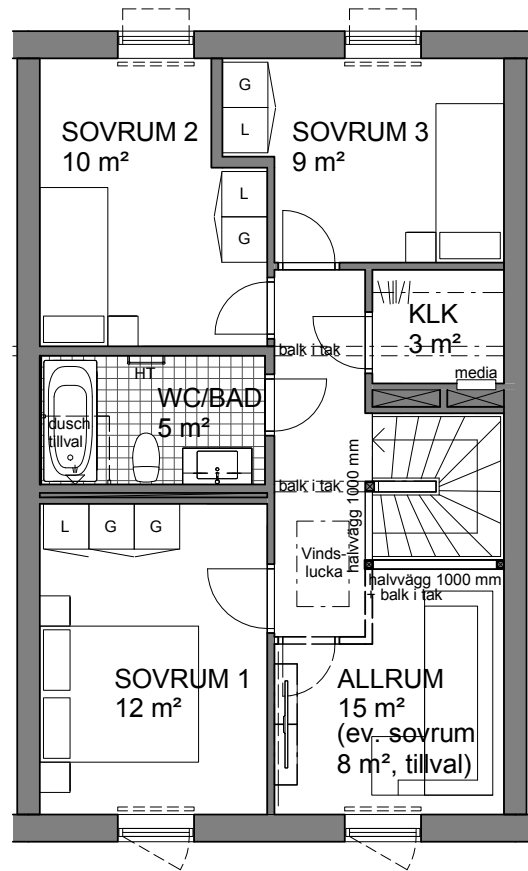

PLAN 2, 60 m²


ALTERNATIV PLANLÖSNING

Möjlighet till sovrum istället för allrum på plan 2.

Vid tillval inredd vind tillkommer öppen trappa (utan sättsteg) mellan plan 2 och vind. Vindslucka och halvvägg mot övre hall utgår.

TECKENFÖRKLARING

	spishäll		garderob
	frihängande fläktkåpa		linneskåp
	kylskåp		inredning i Klk
	frysskåp		elcentral
	högskåp med ugn/micro		mediacentral
	diskmaskin		värmefördelarskåp
	diskho med överskåp		vattenskåp
	tvättmaskin		skåp för vattenutkastare
	torktumlare		radiator
	skåp med fjärrvärme/vattenmätare		handdukstork
	värmeväxlare		utebelysning
			fönsterbröstning, 600 mm om ej annat anges
			förstärkt vägg för tv/kapphylla
			lucka med steg (utgår vid tillval inredd vind)

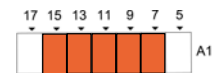


Skala 1:100 (A4)




Tillval inredd vind, 28 m²

Kvibergs Trädgård, Ingrid Wallbergs gata nr 12, 7-15, 21-29, 35-43

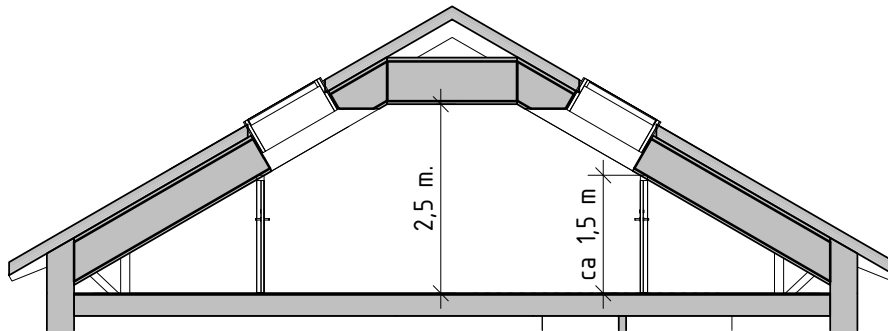

SEKTION

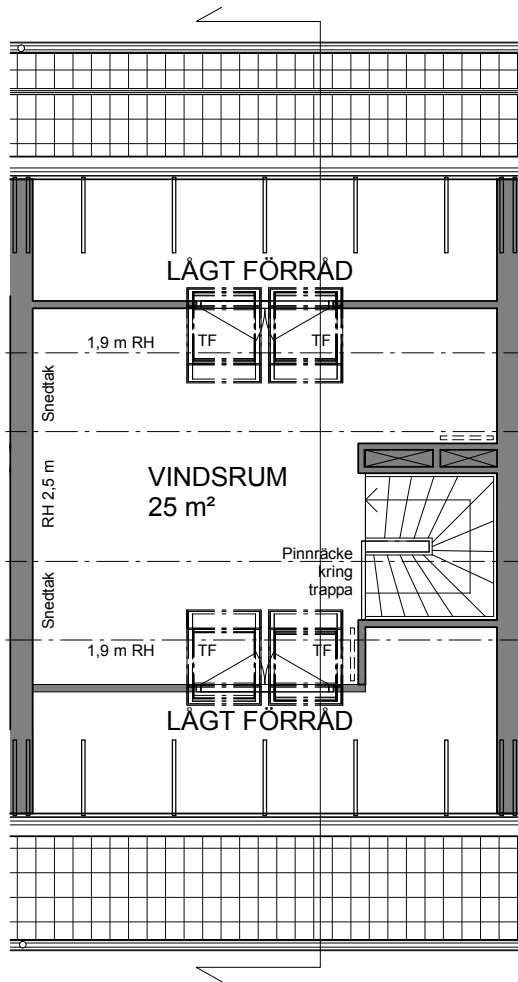

VINDSPLAN

ALTERNATIV PLANLÖSNING

TILLVAL

Möjlighet till stort rum




TECKENFÖRKLARING

RH rumshöjd

TF takfönster, öppningsbara
I grundutförandet av huset ingår ej takfönster.

==== radiator

förrädsdörrar

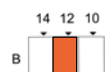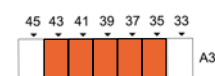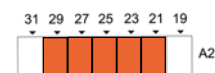

Skala 1:100 (A4)



2018-09-25

Rätt till ändringar förbehålles