

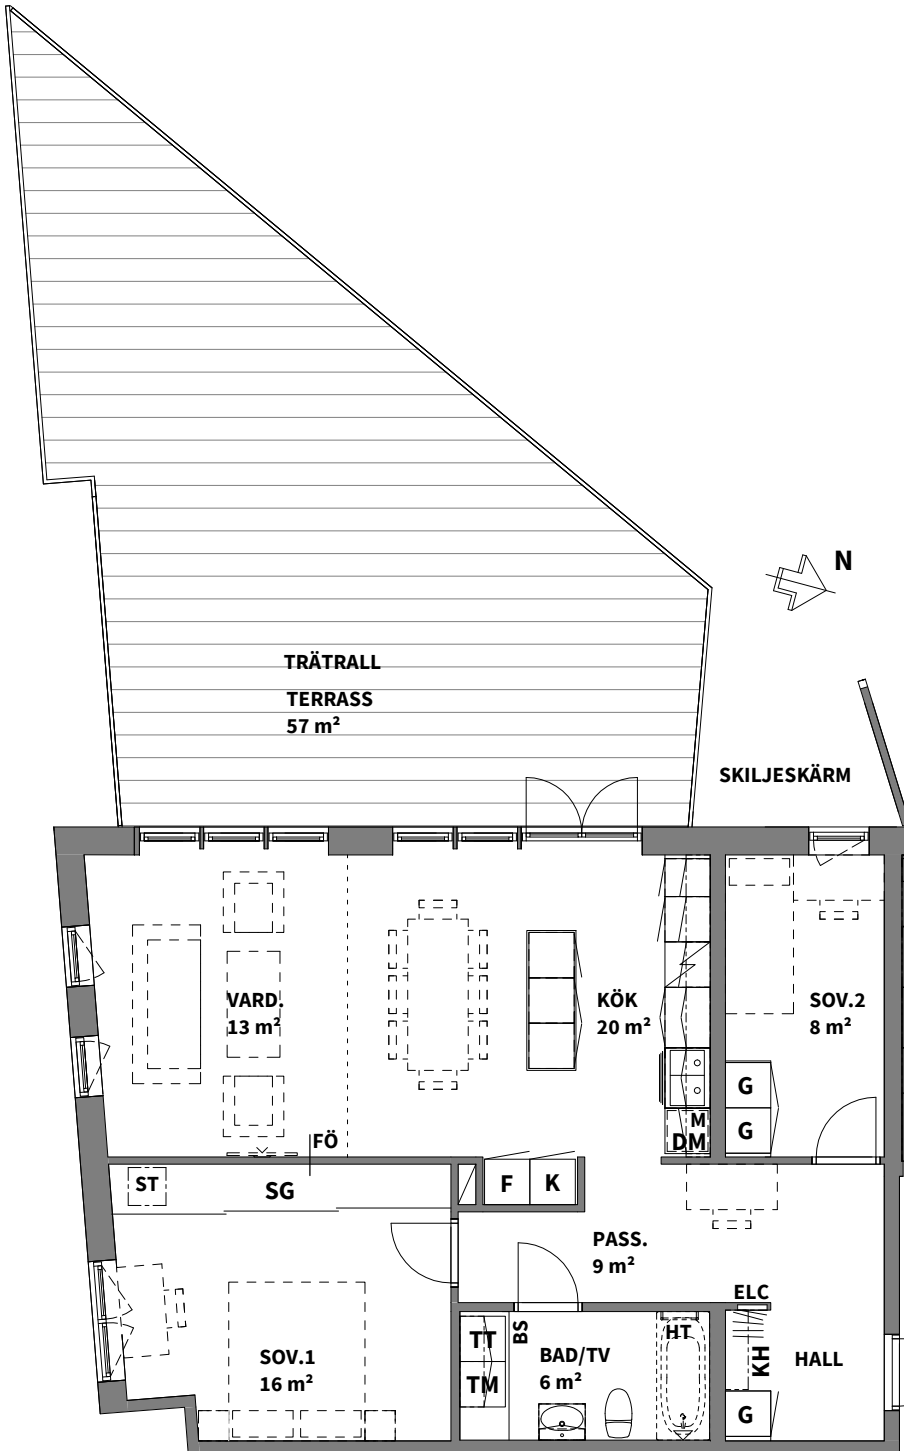


3
ROK

Trapphus	Plan	Storlek	Lägenhet
4	4	79 m ²	4-1404, sida 1(2)

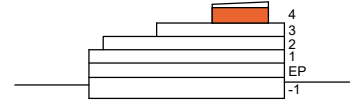

(Hisstopp och brandgasluckor förekommer på sedumtak, se gällande översiktsplan för placering)

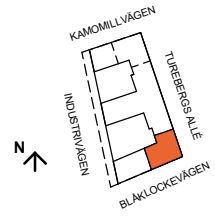

OBS! Se teckenförklaring på nästa sida.