


5
ROK

Hus nr	Plan	BOA	Hustyp
10-12	1/2	121 m ²	Vänern

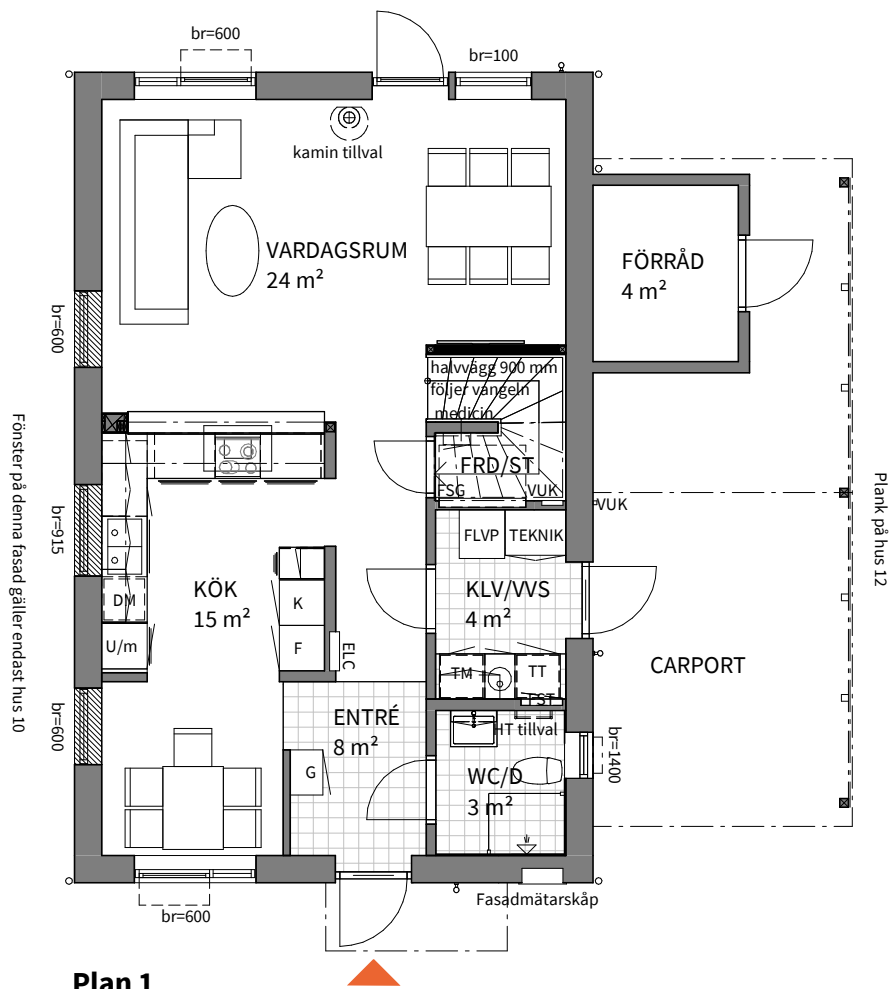

Plan 1

	SPISHÄLL		TVÄTTMASKIN		MEDICINSKÅP
	FRIHÄNGANDE FLÄKTKÅPA		TORKTUMLARE		GARDEROB
	KYLSKÅP		FRÅNLUFTSVÄRMEPUMP (ALT. FTX VÄRMEVÄXLARE)		VINDSLUCKA
	FRYSSKÅP		ELCENTRAL	br=600	FÖNSTERBRÖSTNING 600 mm
	HÖGSKÅP MED UGN/MICRO		MEDIACENTRAL	UTR.	FÖNSTER/DÖRR FÖR BRANDUTRYMNING
	DISKMASKIN		VATTENUTKASTARE/-SKÅP		KLÄDSTÅNG
	INK. VATTEN, VATTENMÄTARE, SHUNT FÖR GOLVÄRME MM.		FÖRDELARSKÅP TAPPVATTEN		HANDDUKSTORK TILLVAL
			FÖRDELARSKÅP GOLVÄRME + LUCKA		KAMIN TILLVAL

0 5m
Skala 1:100, 1 cm = 1 meter (A4)

Bofaktablad
datum 2020-02-27


Rätt till ändringar förbehålles
Arkitekt: Forum Arkitekter

Areor uppmätta enligt SS 02 10 53
Ytangivelser är preliminära

Se situationsplan för storlek
och utformning av tomt

5
ROK

Hus nr	Plan	BOA	Hustyp
10-12	2/2	121 m ²	Vänern

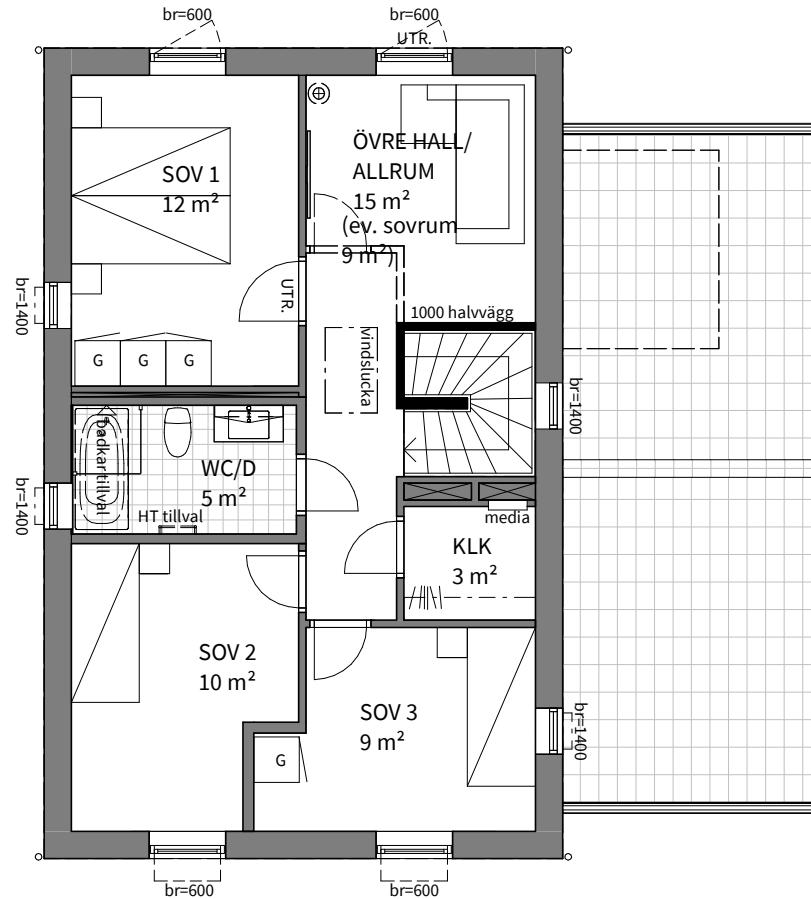

Plan 2

	SPISHÄLL		TM	TVÄTTMASKIN		medicin	MEDICINSKÅP
	FRIHÄNGANDE FLÄKTKÅPA		TT	TORKTUMLARE		G	GARDEROB
	KYLSKÅP		FLVP	FRÅNLUFTSVÄRMEPUMP (ALT. FTX VÄRMEVÄXLARE)		vindslucka	VINDSLUCKA
	FRYSSKÅP		ELC	ELCENTRAL	br=600		FÖNSTERBRÖSTNING 600 mm
	HÖGSKÅP MED UGN/MICRO		media	MEDIACENTRAL	UTR.		FÖNSTER/DÖRR FÖR BRANDUTRYMNING
	DISKMASKIN		VUK	VATTENUTKASTARE/-SKÅP			KLÄDSTÅNG
	INK. VATTEN, VATTENMÄTARE, SHUNT FÖR GOLVÄRME MM.		FST	FÖRDELARSKÅP TAPPVATTEN		HT	HANDDUKSTORK TILLVAL
			FSG	FÖRDELARSKÅP GOLVÄRME + LUCKA			KAMIN TILLVAL

0 5m

Skala 1:100, 1 cm = 1 meter (A4)

Bofaktablad
datum 2020-02-27



Rätt till ändringar förbehålles
Arkitekt: Forum Arkitekter

Areor uppmätta enligt SS 02 10 53
Ytangivelser är preliminära

Se situationsplan för storlek
och utformning av tomt

5
ROK

Hus nr	Plan	BOA	Hustyp
10-12		121 m ²	Vänern

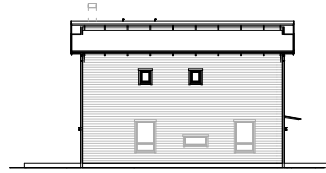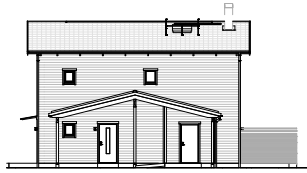

Bofaktablad
datum 2020-02-27

Rätt till ändringar förbehålles
Arkitekt: Forum Arkitekter

Areor uppmätta enligt SS 02 10 53
Ytangivelser är preliminära

Se situationsplan för storlek
och utformning av tomt

0 20m
Skala 1:400 (A4)