


5
ROK

Hus nr	Plan	BOA	Hustyp
4	1/2	121 m ²	Vänern

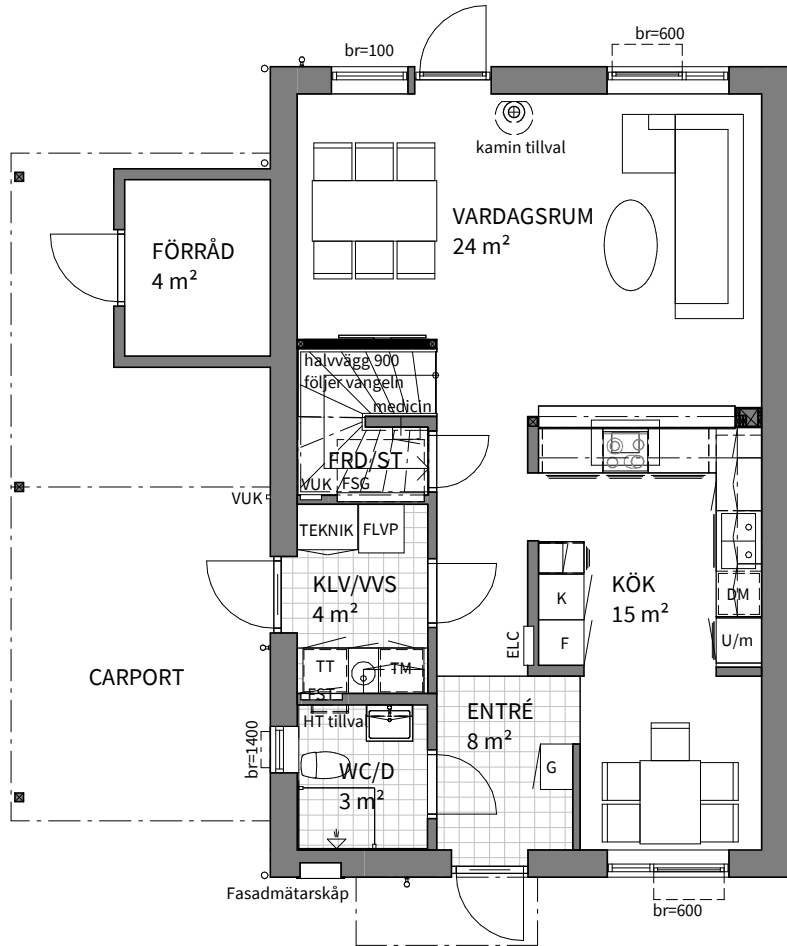

Plan 1



SPISHÄLL



FRIHÄNGANDE FLÄKTKÅPA



KYLSKÅP



FRYSSKÅP



HÖGSKÅP MED UGN/MICRO



DISKMASKIN



INK. VATTEN, VATTENMÄTARE, SHUNT FÖR GOLVÄRME MM.



TVÄTTMASKIN



TORKTUMLARE



FRÅNLUFTSVÄRMEPUMP (ALT. FTX VÄRMEVÄXLARE)



ELCENTRAL



MEDIACENTRAL



VATTENUTKASTARE/-SKÅP



FÖRDELARSKÅP TAPPVATTEN



FÖRDELARSKÅP GOLVÄRME + LUCKA



medicin

MEDICINSKÅP



G

GARDEROB



vindslucka

VINDSLUCKA

br=600

FÖNSTERBRÖSTNING 600 mm

UTR.

FÖNSTER/DÖRR FÖR BRANDUTRYMNING



KLÄDSTÅNG



HT

HANDDUKSTORK TILLVAL



⊕

KAMIN TILLVAL

0

5m

Skala 1:100, 1 cm = 1 meter (A4)

Bofaktablad datum 2020-02-27


Rätt till ändringar förbehålles Arkitekt: Forum Arkitekter

Areor uppmätta enligt SS 02 10 53 Ytangivelser är preliminära

Se situationsplan för storlek och utformning av tomt


5
ROK

Hus nr	Plan	BOA	Hustyp
4	2/2	121 m ²	Vänern

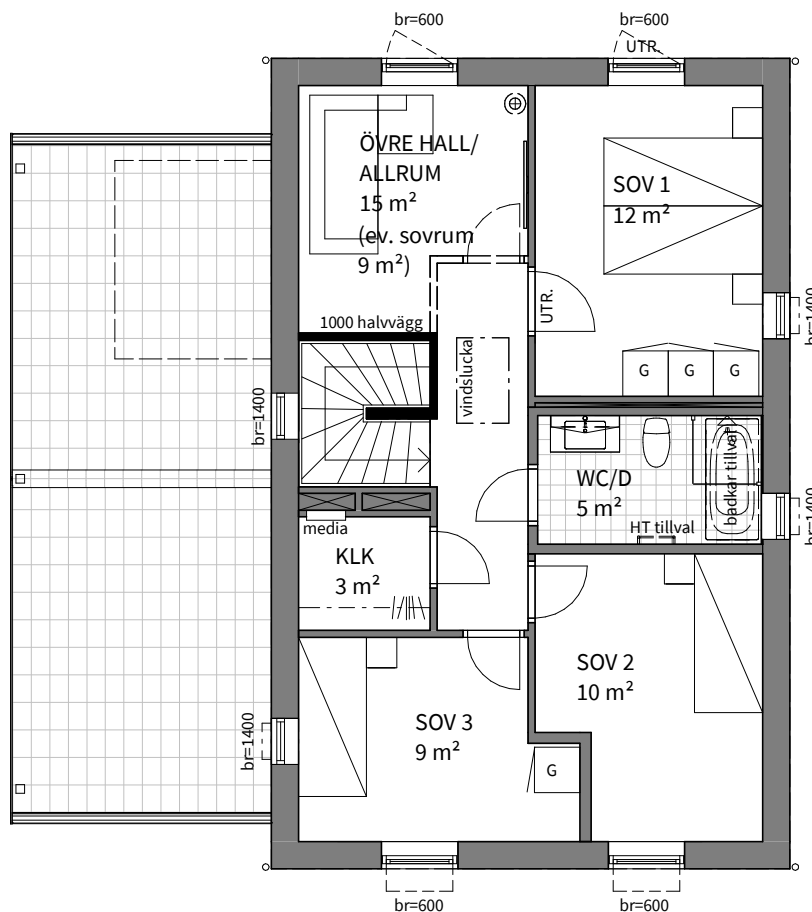

Plan 2

	SPISHÄLL		TVÄTTMASKIN		MEDICINSKÅP
	FRIHÄNGANDE FLÄTKÅPA		TORKTUMLARE		GARDEROB
	KYLSKÅP		FRÅNLUFTSVÄRMEPUMP (ALT. FTX VÄRMEVÄXLARE)		VINDSLUCKA
	FRYSSKÅP		ELCENTRAL	br=600	FÖNSTERBRÖSTNING 600 mm
	HÖGSKÅP MED UGN/MICRO		MEDIACENTRAL	UTR.	FÖNSTER/DÖRR FÖR BRANDUTRYMNING
	DISKMASKIN		VATTENUTKASTARE/-SKÅP		KLÄDSTÅNG
	INK. VATTEN, VATTENMÄTARE, SHUNT FÖR GOLVÄRME MM.		FÖRDELARSKÅP TAPPVATTEN		HANDDUKSTORK TILLVAL
			FÖRDELARSKÅP GOLVÄRME + LUCKA		KAMIN TILLVAL

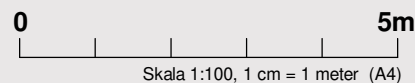

Bofaktablad
datum 2020-02-27



Rätt till ändringar förbehålles
Arkitekt: Forum Arkitekter

Areor uppmätta enligt SS 02 10 53
Ytangivelser är preliminära

Se situationsplan för storlek
och utformning av tomt

5
ROK

Hus nr	Plan	BOA	Hustyp
4		121 m ²	Vänern

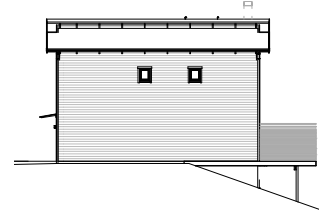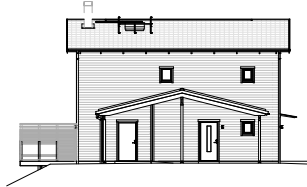

Bofaktablad
datum 2020-02-27

Rätt till ändringar förbehålles
Arkitekt: Forum Arkitekter

Areor uppmätta enligt SS 02 10 53
Ytangivelser är preliminära

Se situationsplan för storlek
och utformning av tomt

0 20m
Skala 1:400 (A4)