


5
ROK

Hus nr	Plan	BOA	Hustyp
1-3	1/2	130 m ²	Vänern Tillbyggnad

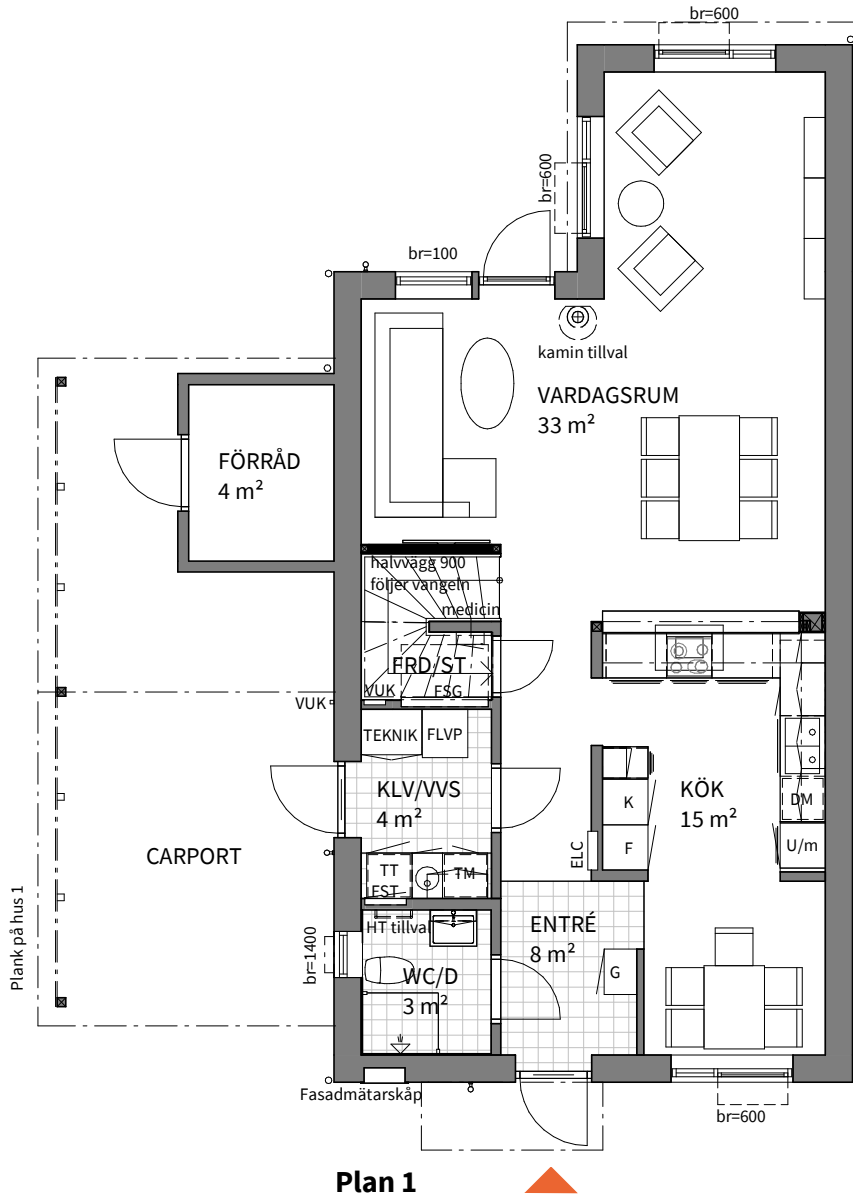

Obs! Se teckenförklaring på nästa sida

Bofaktablad
datum 2020-02-27

Rätt till ändringar förbehålles
Arkitekt: Forum Arkitekter

Areor uppmätta enligt SS 02 10 53
Ytangivelser är preliminära


Se situationsplan för storlek
och utformning av tomt

0 5m

Skala 1:100, 1 cm = 1 meter (A4)

5
ROK

Hus nr	Plan	BOA	Hustyp
1-3	2/2	130 m ²	Vänern Tillbyggnad

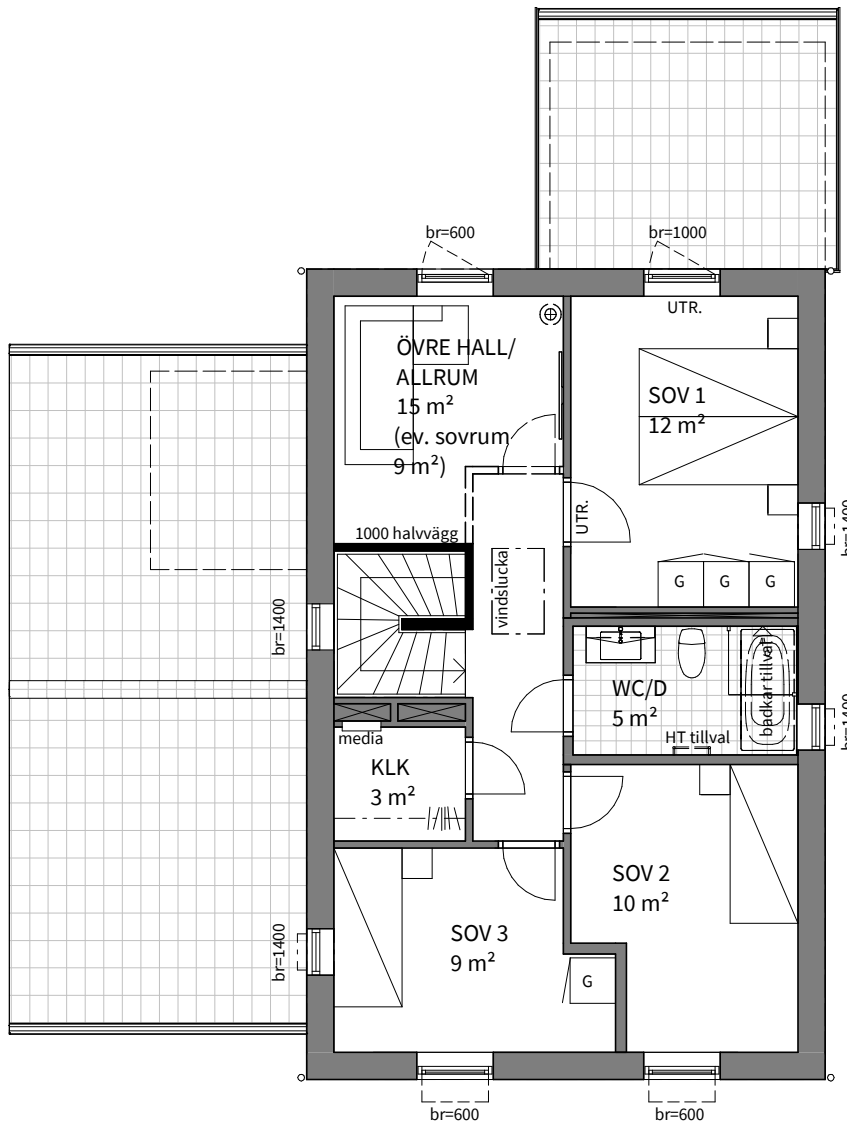

Plan 2

Obs! Se teckenförklaring på nästa sida

Bofaktablad
datum 2020-02-27

Rätt till ändringar förbehålles
Arkitekt: Forum Arkitekter

Areor uppmätta enligt SS 02 10 53
Ytangivelser är preliminära

Se situationsplan för storlek
och utformning av tomt

0 5m

Skala 1:100, 1 cm = 1 meter (A4)

5
ROK

Hus nr	Plan	BOA	Hustyp
1-3		130 m ²	Vänern Tillbyggnad



SPISHÄLL



FRIHÄNGANDE FLÄKTKÅPA



KYLSKÅP



FRYSSKÅP



HÖGSKÅP MED
UGN/MICRO



DISKMASKIN



INK. VATTEN, VATTENMÄTARE,
SHUNT FÖR GOLVVÄRME MM.



TVÄTTMASKIN



TORKTUMLARE



FRÅNLUFTSVÄRMEPUMP
(ALT. FTX VÄRMEVÄXLARE)



ELCENTRAL



MEDIACENTRAL



VATTENUTKASTARE/-SKÅP



FÖRDELARSKÅP TAPPVATTEN



FÖRDELARSKÅP GOLVVÄRME
+ LUCKA



MEDICINSKÅP



GARDEROB



VINDSLUCKA



FÖNSTERBRÖSTNING 600 mm



FÖNSTER/DÖRR FÖR
BRANDUTRYMNING



KLÄDSTÅNG




HANDDUKSTORK TILLVAL



KAMIN TILLVAL

5
ROK

Hus nr	Plan	BOA	Hustyp
1-3		130 m ²	Vänern Tillbyggnad

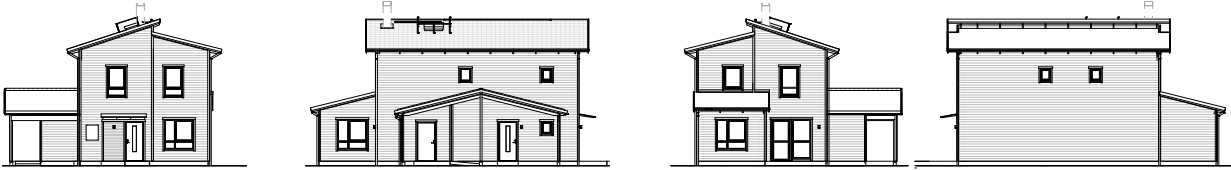

Bofaktablad
datum 2020-02-27

Rätt till ändringar förbehålles
Arkitekt: Forum Arkitekter

Areor uppmätta enligt SS 02 10 53
Ytangivelser är preliminära

Se situationsplan för storlek
och utformning av tomt

