
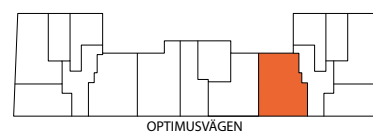
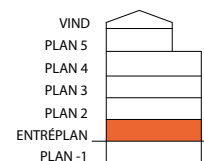
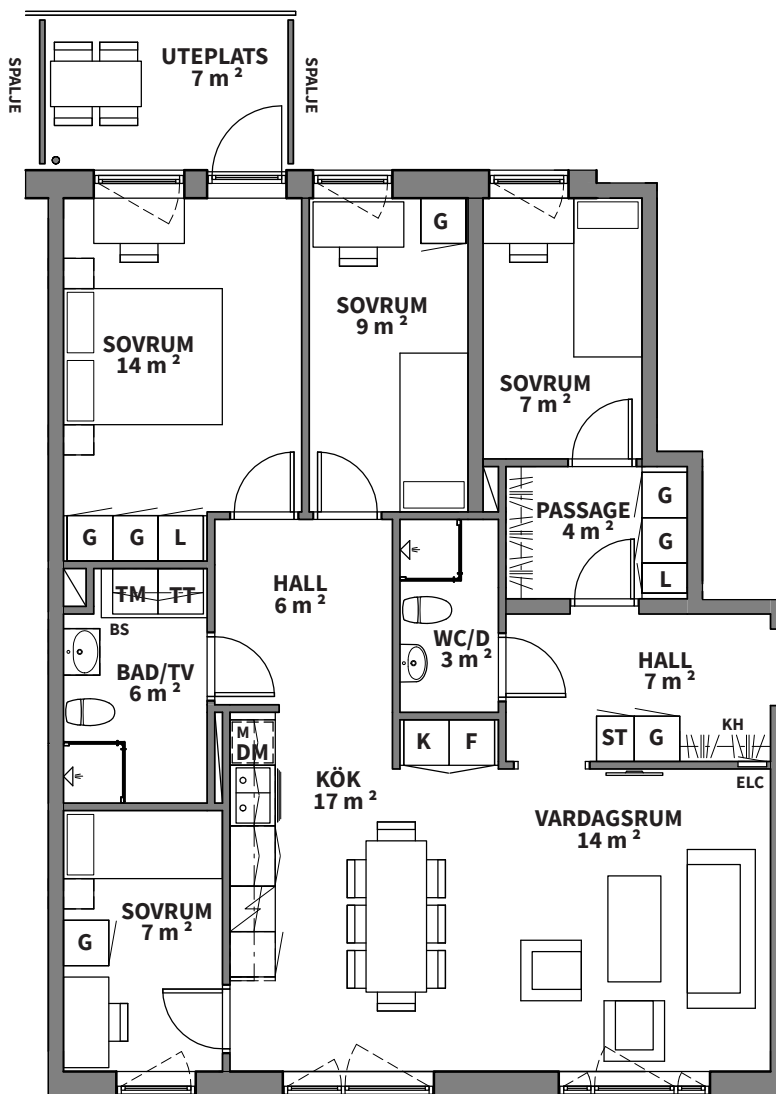


5
ROK

Trapphus	Plan	Storlek	Lägenhet
C	Entréplan	99 m ²	31001

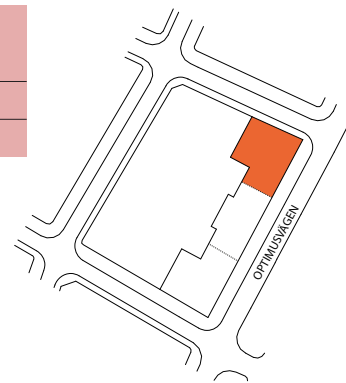

Skala 1:100, 1 cm = 1 meter (A4)

Rätt till ändringar förbehålles. Arkitekter: Total arkitektur. Lägenhetsbeskrivning datum FK 2020-09-18. Areor uppmätta enligt SS 02 10 53. Ytangivelser är preliminära.

OBS! Se teckenförklaring på nästa sida.

5
ROK

Trapphus Plan Storlek Lägenhet

C Entréplan 99 m² 31001**K**

KYLKÅP

GFRISTÅENDE
GARDEROB**TM**

TVÄTTMASKIN



SCHAKT

RUMSHÖJD CA 2,5 M ÖVER
FÄRDIGT GOLV OM INGET
ANNAT ANGES**F**

FRYSSKÅP

LFRISTÅENDE
LINNESKÅP**TT**

TORKTUMLARE

BH

ANGER BRÖSTNINGSHÖJD **

*OBS:
INBYGGNADSUGN
PLACERAD UNDER HÄLL**K/F**

KYL/FRYS

STFRISTÅENDE
STÄDSKÅP**KM**

KOMBIMASKIN

EJ TAK OVAN BALKONG PLAN 5



HÄLL*

H

HÖGSKÅP

BSBÄNKSKIVA
OVAN TM/TT/KM** OBS:
BRÖSTNINGSHÖJD = 0,6 m
ÖVER FÄRDIGT GOLV**DM**

DISKMASKIN

KH

KAPPHYLLA

DUSCHPLATS

M

MIKROVÅGSUGN

ELCEL- OCH
MEDIACENTRAL

FRÅNVALSVÄGG