
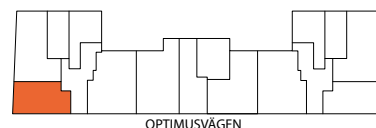
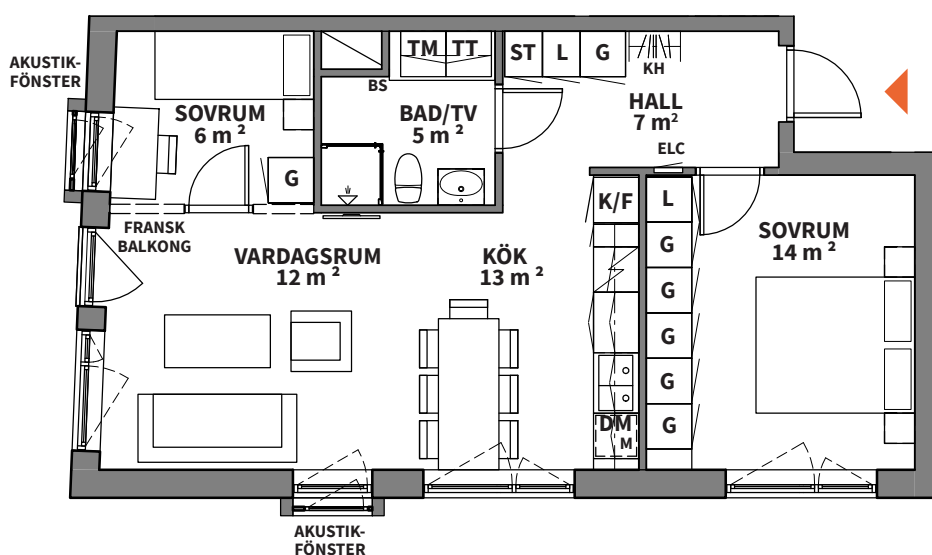
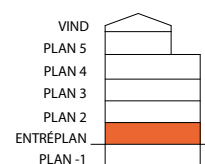


3  
ROK

| Trapphus | Plan      | Storlek           | Lägenhet |
|----------|-----------|-------------------|----------|
| A        | Entréplan | 58 m <sup>2</sup> | 11001    |

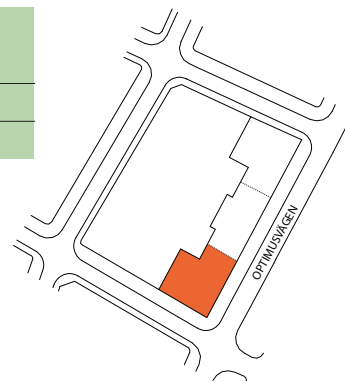

|                       |                                 |                                  |                                                     |                                                          |
|-----------------------|---------------------------------|----------------------------------|-----------------------------------------------------|----------------------------------------------------------|
| <b>K</b> KYLSKÅP      | <b>G</b> FRISTÅENDE GARDEROB    | <b>TM</b> TVÄTTMASKIN            | SCHAKT                                              | RUMSHÖJD CA 2,5 M ÖVER FÄRDIGT GOLV OM INGET ANNAT ANGES |
| <b>F</b> FRYSSKÅP     | <b>L</b> FRISTÅENDE LINNESKÅP   | <b>TT</b> TORKTUMLARE            | <b>BH</b> ANGER BRÖSTNINGSHÖJD **                   |                                                          |
| <b>K/F</b> KYL/FRYS   | <b>ST</b> FRISTÅENDE STÅDSKÅP   | <b>KM</b> KOMBIMASKIN            | EJ TAK OVAN BALKONG PLAN 5                          | *OBS:<br>INBYGGNADSUGN<br>PLACERAD UNDER HÅLL            |
| HÄLL*                 | <b>H</b> HÖGSKÅP                | <b>BS</b> BÄNKSIVA OVAN TM/TT/KM | ** OBS:<br>BRÖSTNINGSHÖJD = 0,6 m ÖVER FÄRDIGT GOLV |                                                          |
| <b>DM</b> DISKMASKIN  | <b>KH</b> KAPPHYLLA             | DUSCHPLATS                       |                                                     |                                                          |
| <b>M</b> MIKROVÅGSUGN | <b>ELC</b> EL- OCH MEDIACENTRAL | FRÅNVALSVÄGG                     |                                                     |                                                          |

Lägenhetsbeskrivning  
datum FK 2020-09-18

Rätt till ändringar förbehålles  
Arkitekter: Total arkitektur

Areor uppmätta enligt SS 02 10 53  
Ytangivelser är preliminära

0 5m  
Skala 1:100, 1 cm = 1 meter (A4)