


# SILJAN - KEDJEHUS AVSLUT CARPORT

VENA ÄNGAR etapp 2, KUNGÄLVS KOMMUN

HUS nr 1

PLAN 1

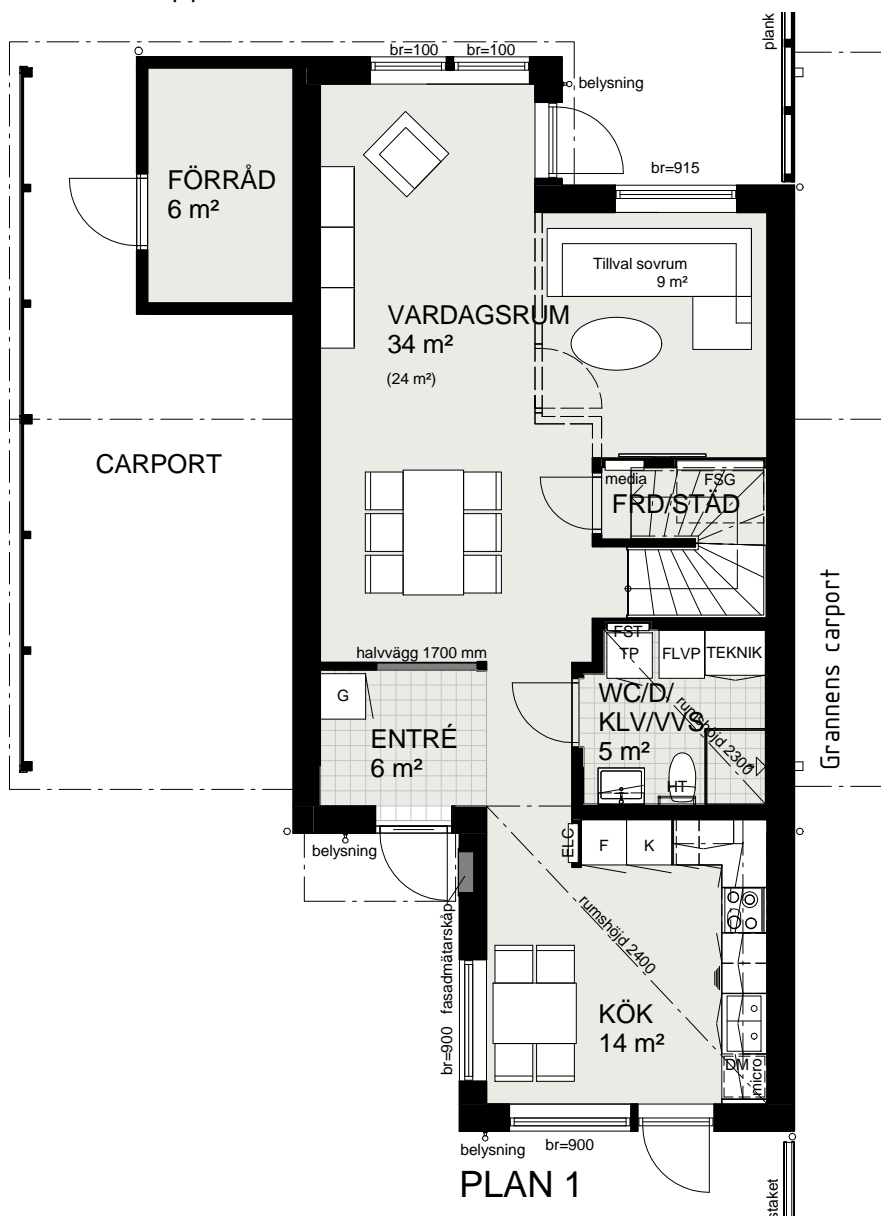

Storlek och utformning av tomterna samt längder på plank och staket skiljer sig åt mellan husen. Se situationsplan.

## TECKENFÖRKLARING

	spis med häll+ugn		fördelarskåp tappvatten
	överskåp med fläkt		fördelarskåp golvvärme + lucka
	kylskåp		elcentral
	frysskåp		mediacentral
	diskmaskin		garderob
	tvättpelare		fönsterbröstning 100 mm
	inkommande vatten, vattenmätare, shunt för golvvärme mm.		handdukstork
	frånluftsvärmepump		

## AREOR - SILJAN

BOA	Plan 1	66 m <sup>2</sup>
BOA	Plan 2	45 m <sup>2</sup>
<b>BOA TOTALT</b>		<b>111 m<sup>2</sup></b>
BIA	Förråd	6 m <sup>2</sup>

Skala 1:100 (A4)



2017-07-06 Rätt till ändringar förbehålles


# SILJAN - KEDJEHUS AVSLUT CARPORT

VENA ÄNGAR etapp 2, KUNGÄLVSKOMMUN

HUS nr 1

PLAN 2

Storlek och utformning av tomterna samt längder på plank och staket skiljer sig åt mellan husen. Se situationsplan.

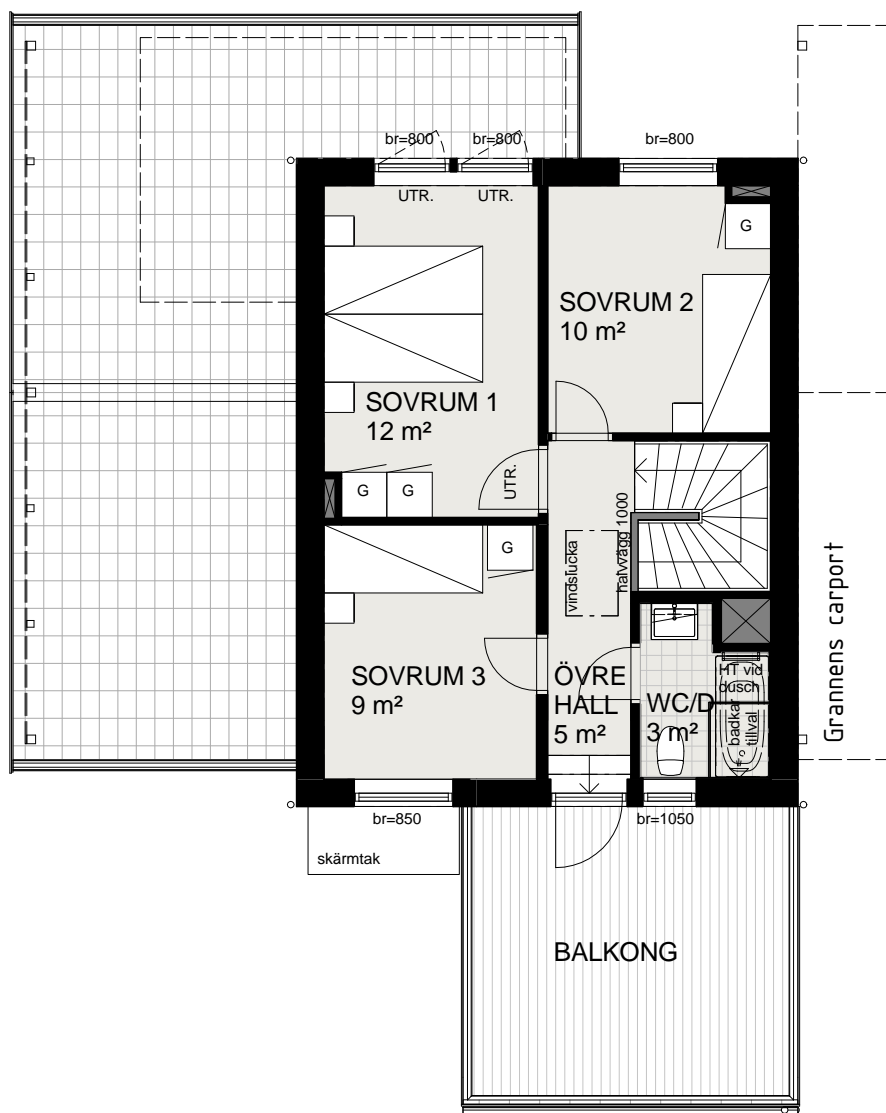

PLAN 2

## TECKENFÖRKLARING

	garderob
	vindslucka
	handdukstork
br=100	fönsterbröstning 100 mm
UTR.	fönster/dörr för brandutrymning

## AREOR - SILJAN

BOA	Plan 1	66 m <sup>2</sup>
BOA	Plan 2	45 m <sup>2</sup>
<b>BOA TOTALT</b>		<b>111 m<sup>2</sup></b>
BIA	Förråd	6 m <sup>2</sup>

Skala 1:100 (A4)



2017-07-06 Rätt till ändringar förbehålles