



BULLAREN - VILLA, SPEGELVÄNT UTF.

VENA ÄNGAR etapp 2, KUNGÄLVS KOMMUN

HUS nr 7 & 10

PLANER

Storlek och utformning av tomterna skiljer sig åt mellan husen. Se situationsplan.

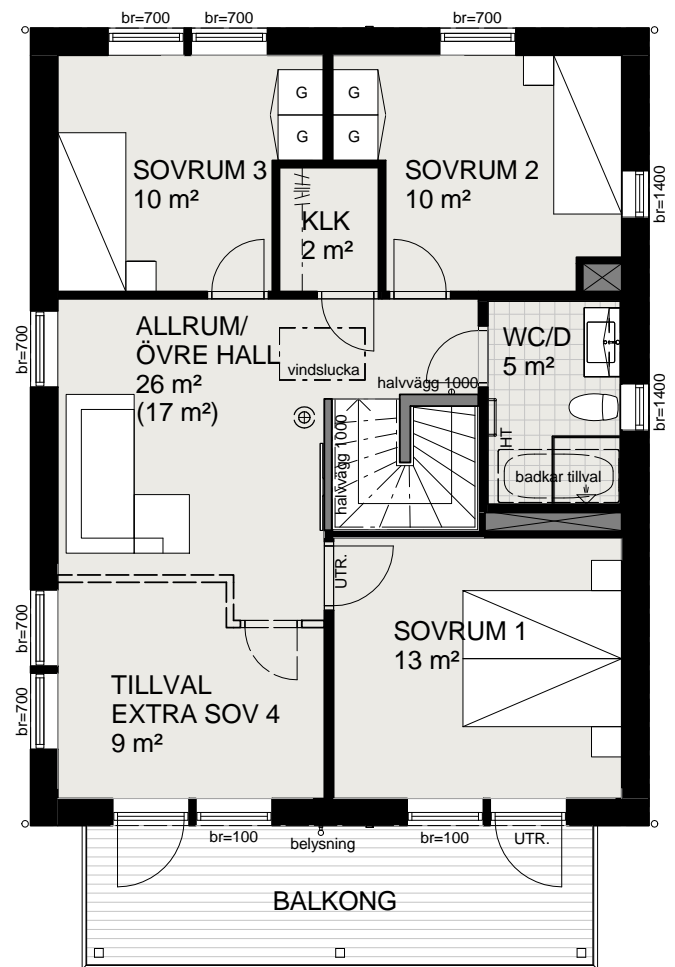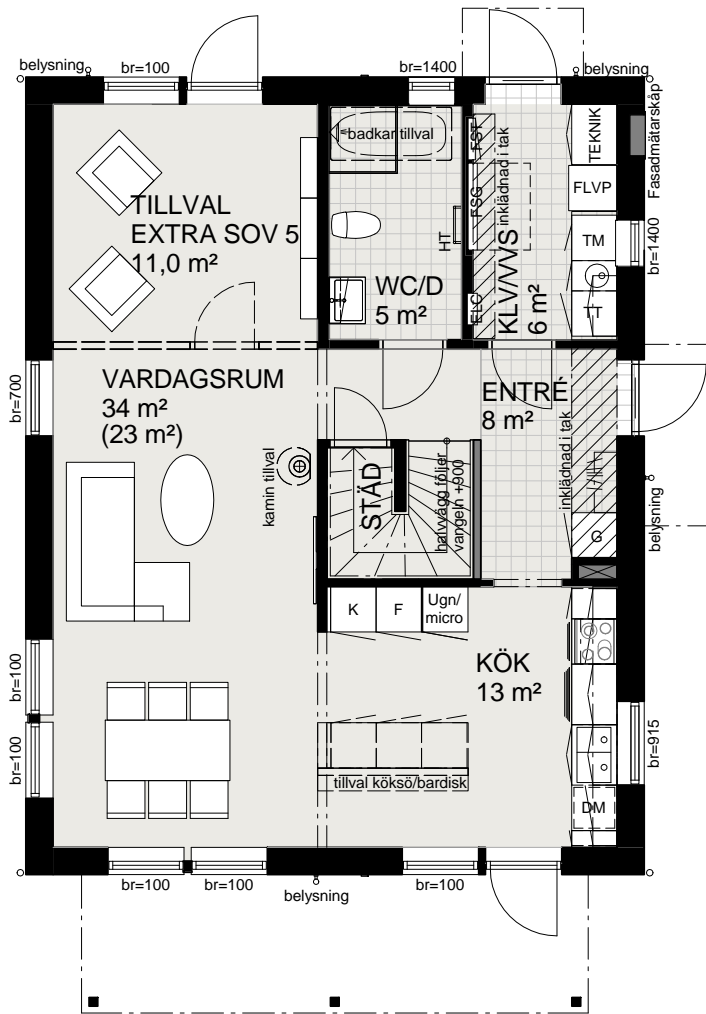

TECKENFÖRKLARING

	spishäll		elcentral/media
	överskåp med fläkt		fördelarskåp tappvatten
	kylskåp		fördelarskåp golvvärme+lucka
	frysiskåp		garderob
	högskåp med ugn/micro		vindslucka
	diskmaskin	br=700	fönsterbröstning 700 mm
	tvättmaskin		klädstång
	torktumlare		handdukstork
	inkommande vatten, vattenmätare, shunt för golvvärme mm.	UTR.	fönster/dörr för brandutrymning
	frånluftsvärmepump		kamin tillval
			röckanal kamin tillval

AREOR - BULLAREN

BOA	Plan 1	74 m ²
BOA	Plan 2	72 m ²
TOTALT		146 m²
BIA	Förråd	7 m ²

Skala 1:100 (A4)



2017-07-06 Rätt till ändringar förbehålles