


SILJAN - KEDJEHUS MITTENHUS

VENA ÄNGAR etapp 2, KUNGÄLVSKOMMUN

HUS nr 2-5

PLAN 1

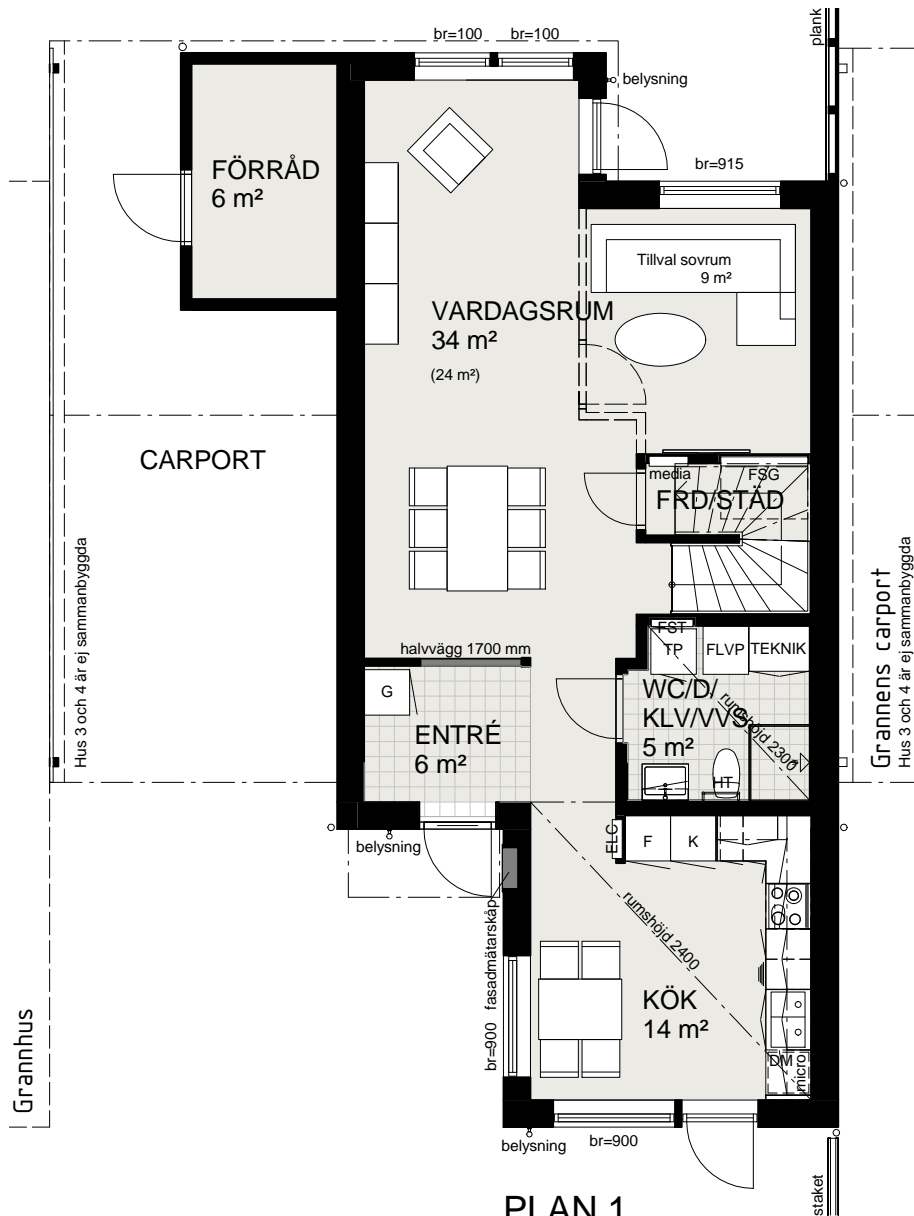

Storlek och utformning av tomterna samt längder på plank och staket skiljer sig åt mellan husen. Se situationsplan.

PLAN 1

TECKENFÖRKLARING

	spis med häll+ugn		fördelarskåp tappvatten
	överskåp med fläkt		fördelarskåp golvvärme + lucka
	kylskåp		elcentral
	frysskåp		mediacentral
	diskmaskin		garderob
	tvättpelare		fönsterbröstning 100 mm
	inkommande vatten, vattenmätare, shunt för golvvärme mm.		handdukstork
	frånluftsvärmepump		

AREOR - SILJAN

BOA	Plan 1	66 m ²
BOA	Plan 2	45 m ²
BOA TOTALT		111 m²
BIA	Förråd	6 m ²

Skala 1:100 (A4)



2017-07-06 Rätt till ändringar förbehålles


SILJAN - KEDJEHUS MITTENHUS

VENA ÄNGAR etapp 2, KUNGÄLVS KOMMUN

HUS nr 2-5

PLAN 2

Storlek och utformning av tomterna samt längder på plank och staket skiljer sig åt mellan husen. Se situationsplan.

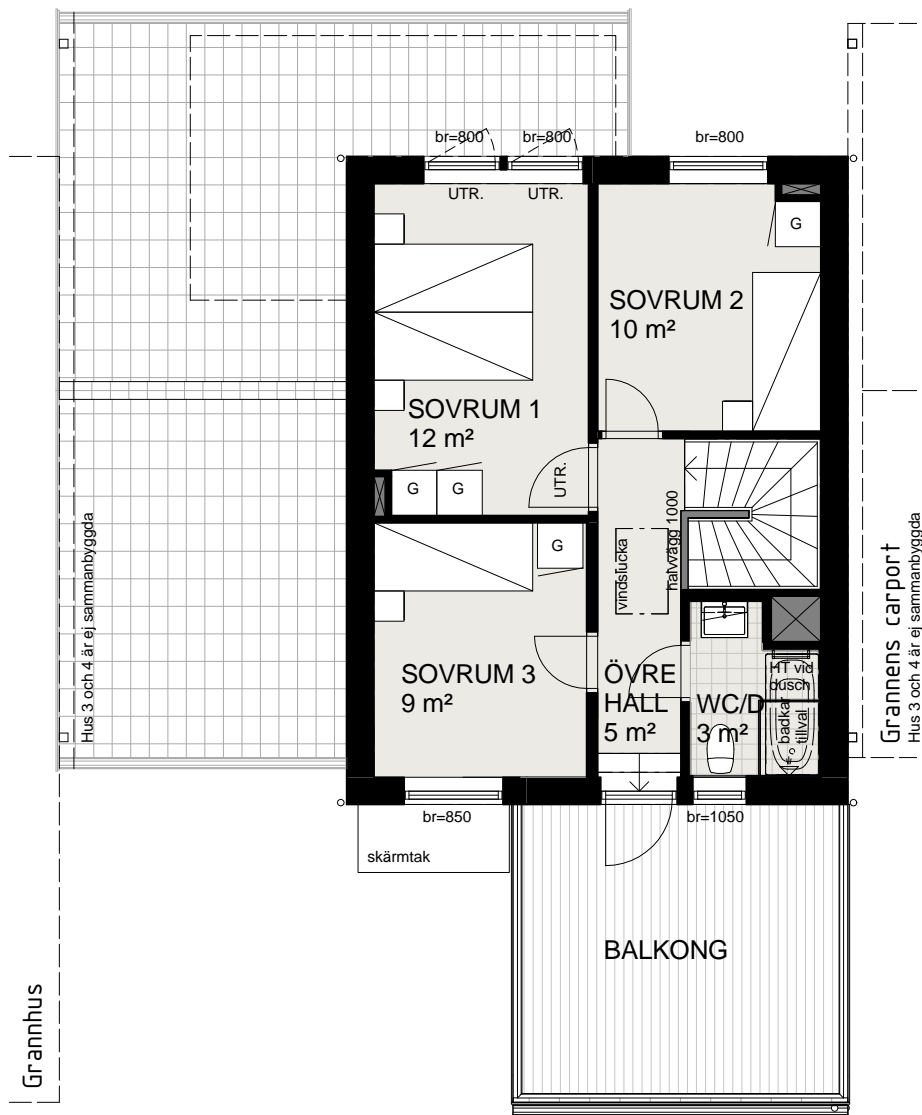

PLAN 2

TECKENFÖRKLARING

-  garderob
-  vindslucka
-  handdukstork
- br=100 fönsterbröstning 100 mm
- UTR. fönster/dörr för brandutrymning

AREOR - SILJAN

BOA	Plan 1	66 m ²
BOA	Plan 2	45 m ²
BOA TOTALT		111 m²
BIA	Förråd	6 m ²

Skala 1:100 (A4)



2017-07-06 Rätt till ändringar förbehålles