


SILJAN - KEDJEHUS

VENA ÄNGAR etapp 2, KUNGÄLVSKOMMUN

HUS nr 6

PLAN 1

Storlek och utformning av tomterna samt längder på plank och staket skiljer sig åt mellan husen. Se situationsplan.

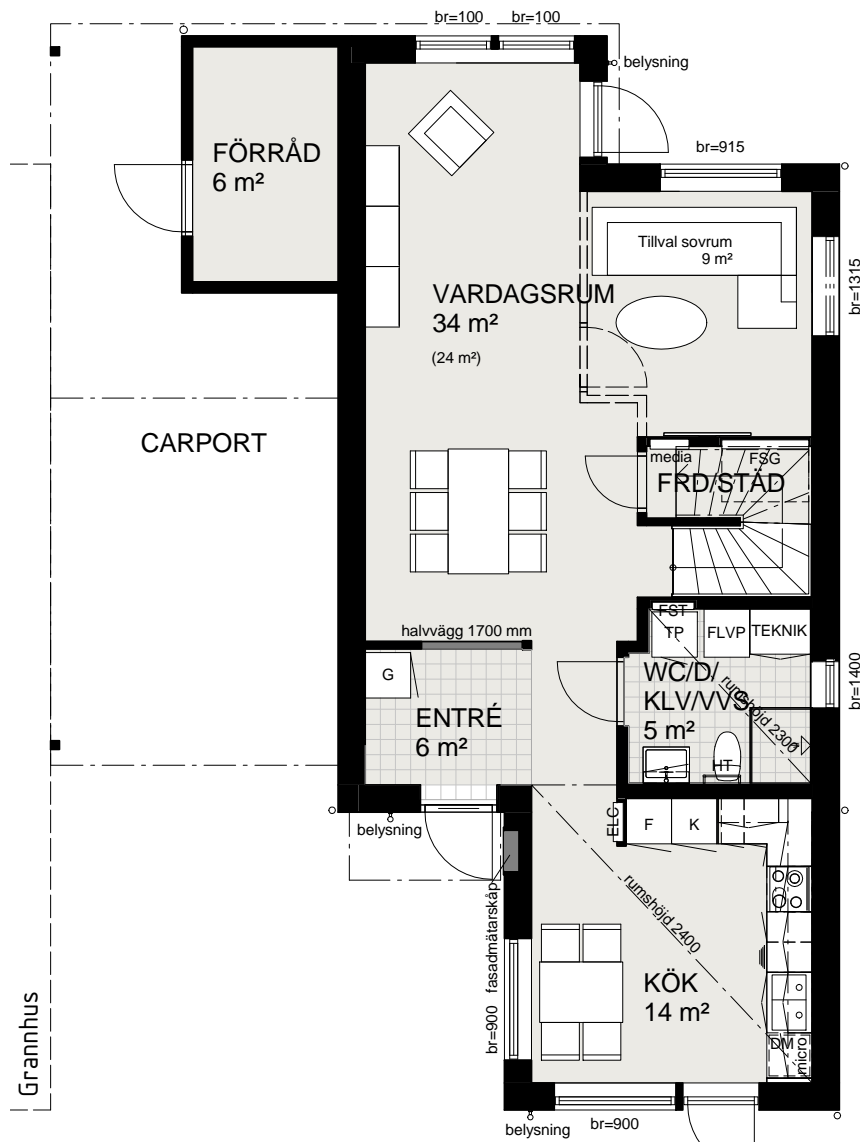

PLAN 1

TECKENFÖRKLARING

	spis med häll+ugn		FST	fördelarskåp tappvatten
	överskåp med fläkt		FSG	fördelarskåp golvvärme + lucka
	kylskåp		ELC	elcentral
	frysskåp		media	mediacentral
	diskmaskin		G	garderob
	tvättpelare		br=100	fönsterbröstning 100 mm
	inkommande vatten, vattenmätare, shunt för golvvärme mm.		HT	handdukstork
	frånluftsvärmepump			

AREOR - SILJAN

BOA	Plan 1	66 m ²
BOA	Plan 2	45 m ²
BOA TOTALT		111 m²
BIA	Förråd	6 m ²

Skala 1:100 (A4)



2017-07-06 Rätt till ändringar förbehålles


SILJAN - KEDJEHUS

VENA ÄNGAR etapp 2, KUNGÄLVSKOMMUN

HUS nr 6

PLAN 2

Storlek och utformning av tomterna samt längder på plank och staket skiljer sig åt mellan husen. Se situationsplan.

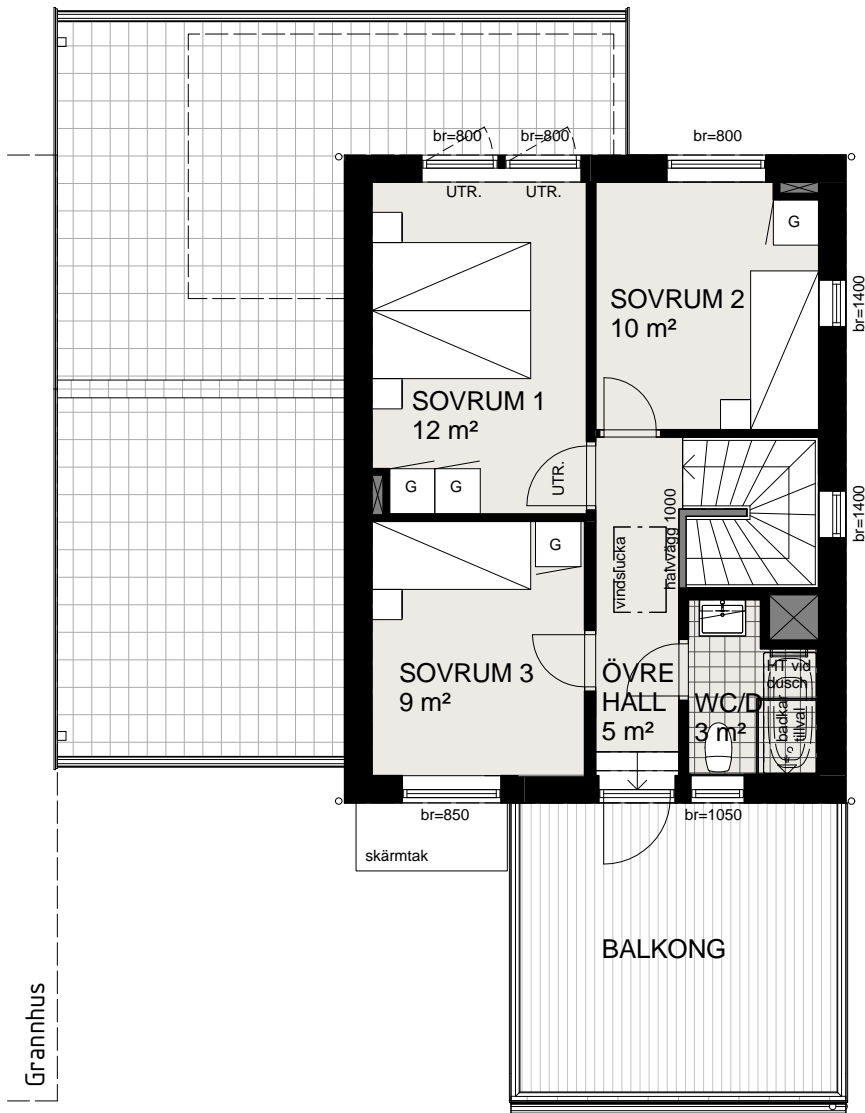

PLAN 2

TECKENFÖRKLARING

- G garderob
- vindslucka vindslucka
- HT handdukstork
- br=100 fönsterbröstning 100 mm
- UTR. fönster/dörr för brandutrymning

AREOR - SILJAN

BOA	Plan 1	66 m ²
BOA	Plan 2	45 m ²
BOA TOTALT		111 m²
BIA	Förråd	6 m ²

Skala 1:100 (A4)



2017-07-06 Rätt till ändringar förbehålles