


VÄNERN KEDJEHUS - Tillbyggnad

VENA ÄNGAR etapp 1, KUNGÄLVS KOMMUN

HUS nr 22



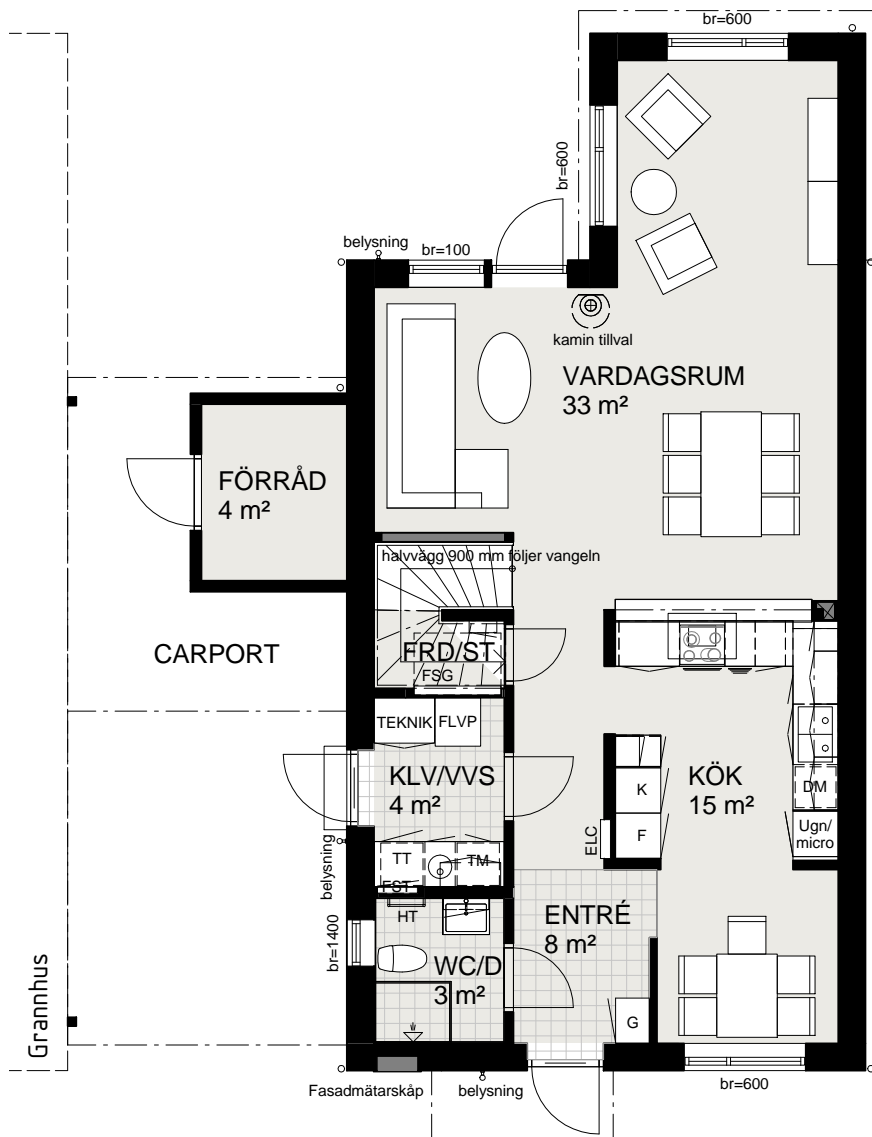


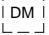




 






PLAN 1

Storlek och utformning av tomterna skiljer sig åt mellan husen. Se situationsplan.

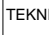

PLAN 1

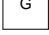 TECKENFÖRKLARING

-  spishäll
-  frihängande fläktkåpa
-  kylskåp
-  frysskåp
-  högskåp med ugn/micro
-  diskmaskin
-  tvättmaskin
-  torktumlare
-  inkommande vatten, vattenmätare, shunt för golvvärme mm.
-  frånluftsvärmepump
-  elcentral
-  fördelarskåp tappvatten
-  fördelarskåp golvvärme + lucka
-  garderob
-  fönsterbröstning 600 mm
-  handdukstork
-  kamin tillval

AREOR - VÄNERN TILLBYGGNAD

BOA	Plan 1	70 m ²
BOA	Plan 2	60 m ²
BOA TOTALT		130 m²
BIA	Förråd	4 m ²

Skala 1:100 (A4)



2017-07-06 Rätt till ändringar förbehålles


VÄNERN KEDJEHUS - Tillbyggnad

VENA ÄNGAR etapp 1, KUNGÄLVS KOMMUN

HUS nr 22

PLAN 2

Storlek och utformning av tomterna skiljer sig åt mellan husen. Se situationsplan.

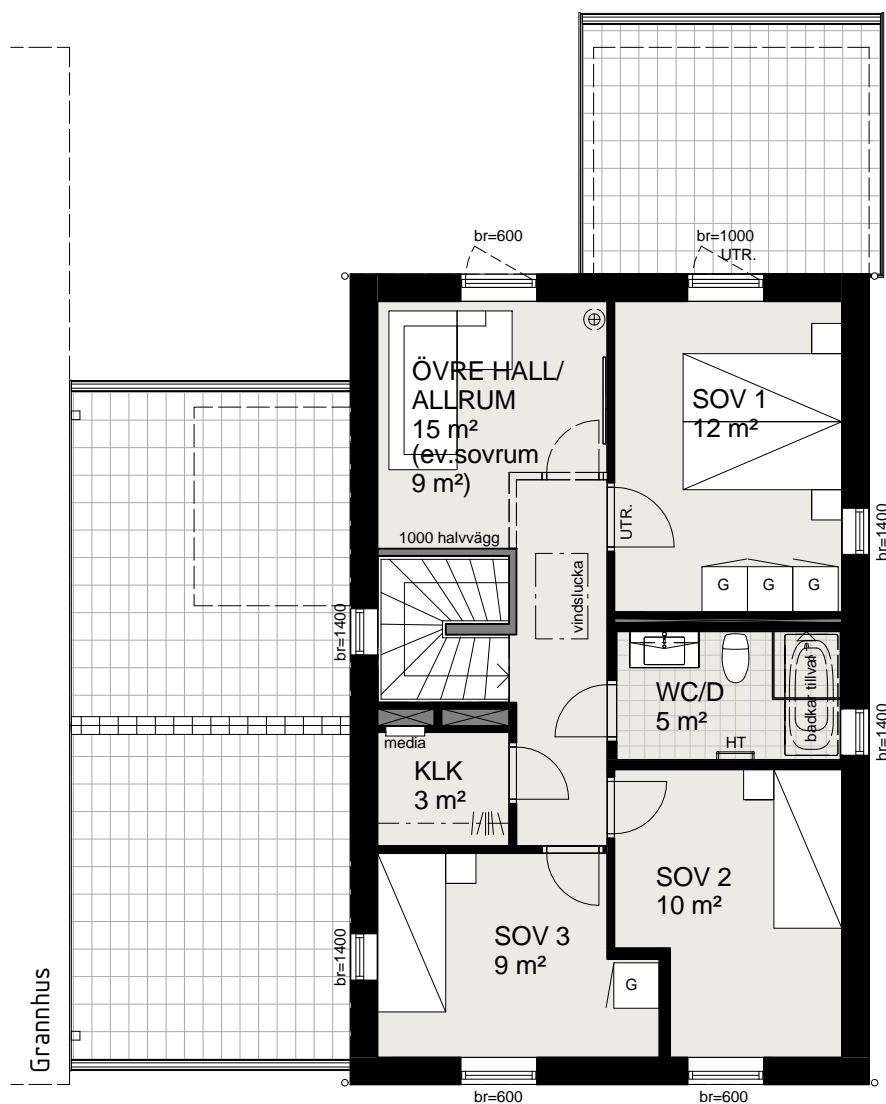

PLAN 2

AREOR - VÄNERN TILLBYGGNAD

BOA	Plan 1	70 m ²
BOA	Plan 2	60 m ²
BOA TOTALT		130 m²
BIA	Förråd	4 m ²

TECKENFÖRKLARING

- media mediacentral
- G garderob
- vindslucka vindslucka
- br=600 fönsterbröstning 600 mm
- UTR. fönster/dörr för brandutrymning
- klädstång klädstång
- HT handdukstork
- ⊕ rökkanal kamin tillval

Skala 1:100 (A4)



2017-07-06 Rätt till ändringar förbehålles