

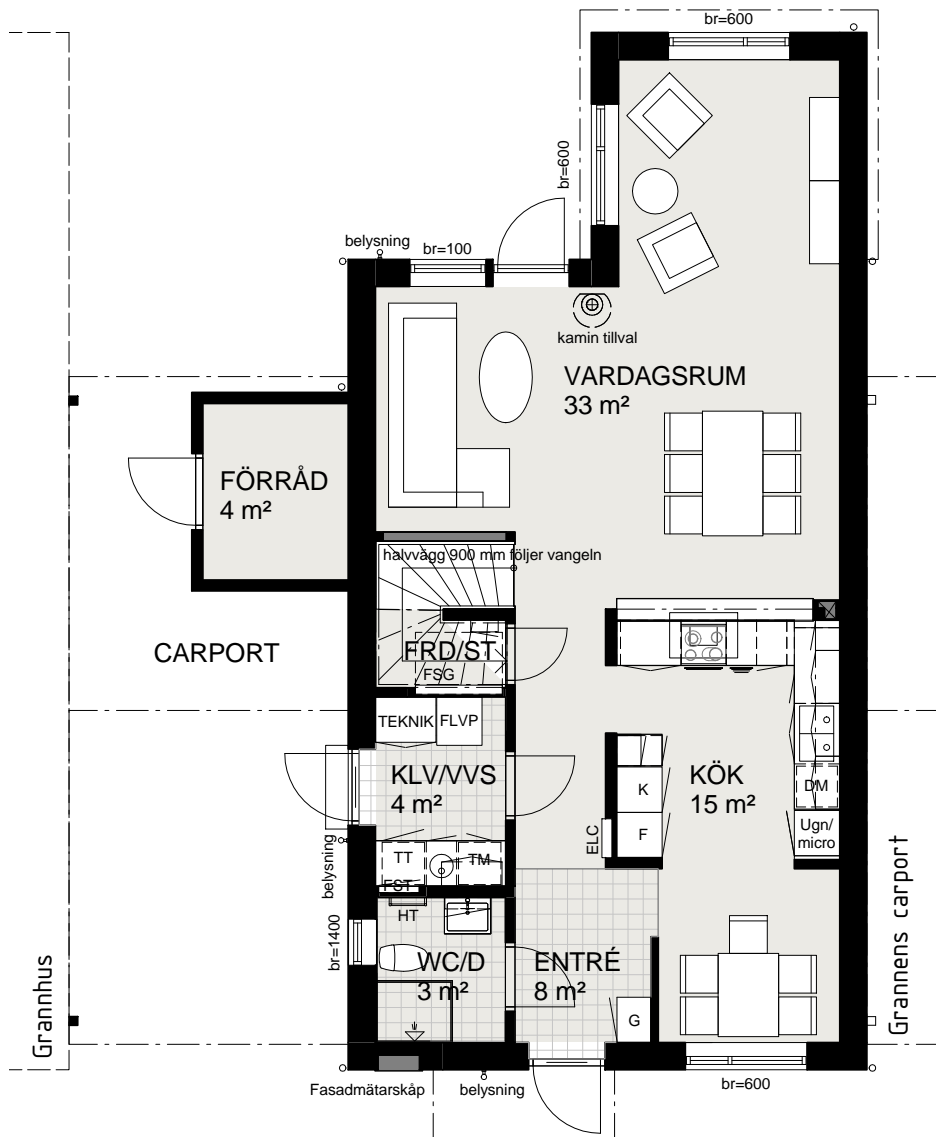
VÄNERN KEDJEHUS - Tillbyggnad

VENA ÄNGAR etapp 1, KUNGÄLVSKOMMUN

HUS nr 20-21 & 24-25



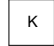

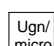
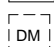
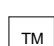

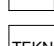
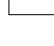
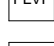


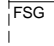

PLAN 1

Storlek och utformning av tomtarna skiljer sig åt mellan husen. Se situationsplan.



PLAN 1

TECKENFÖRKLARING

-  spishäll
-  frihängande fläktkåpa
-  K kylskåp
-  F frysskåp
-  Ugn/micro
-  DM diskmaskin
-  TM tvättmaskin
-  TT torktumlare
-  TEKNIK inkommande vatten, vattenmätare, shunt för golvvärme mm.
-  FLVP frånluftsvärmepump
-  ELC elcentral
-  FST fördelarskåp tappvatten
-  FSG fördelarskåp golvvärme + lucka
-  G garderob
-  br=600 fönsterbröstning 600 mm
-  HT handdukstork
-  kamin tillval

AREOR - VÄNERN TILLBYGGNAD

BOA	Plan 1	70 m ²
BOA	Plan 2	60 m ²
BOA TOTALT		130 m²
BIA	Förråd	4 m ²

Skala 1:100 (A4)



2017-07-06 Rätt till ändringar förbehålles

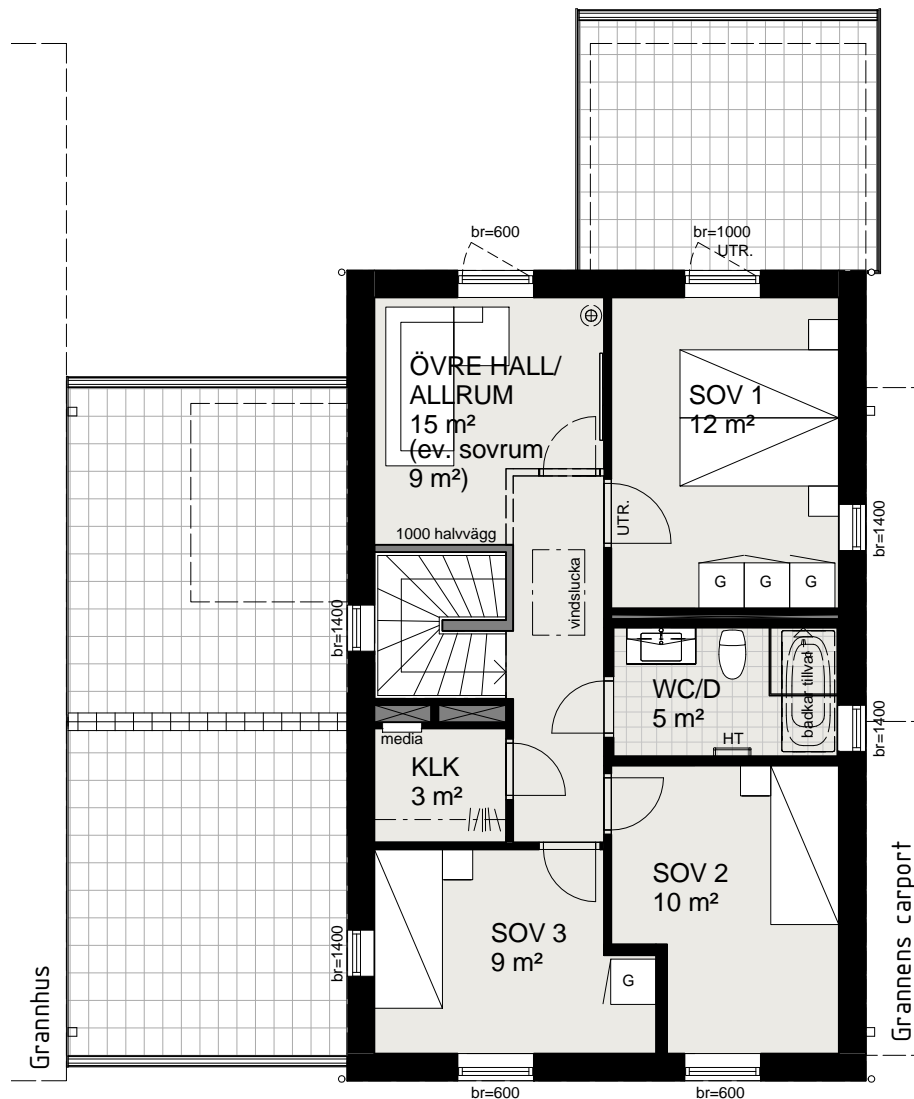
VÄNERN KEDJEHUS - Tillbyggnad

VENA ÄNGAR etapp 1, KUNGÄLVS KOMMUN

HUS nr 20-21 & 24-25

PLAN 2

Storlek och utformning av tomterna skiljer sig åt mellan husen. Se situationsplan.



PLAN 2

TECKENFÖRKLARING

- media mediacentral
- G garderob
- vindslucka vindslucka
- br=600 fönsterbröstning 600 mm
- UTR. fönster/dörr för brandutrymning
- klädstång klädstång
- HT handdukstork
- ⊕ rökkanal kamin tillval

AREOR - VÄNERN TILLBYGGNAD

BOA	Plan 1	70 m ²
BOA	Plan 2	60 m ²
BOA TOTALT		130 m²
BIA	Förråd	4 m ²

Skala 1:100 (A4)



2017-07-06 Rätt till ändringar förbehålles