


# VÄNERN KEDJEHUS - Tillbyggnad

VENA ÄNGAR etapp 1, KUNGÄLVSKOMMUN

HUS nr 26

PLAN 1

Storlek och utformning av tomtarna skiljer sig åt mellan husen. Se situationsplan.

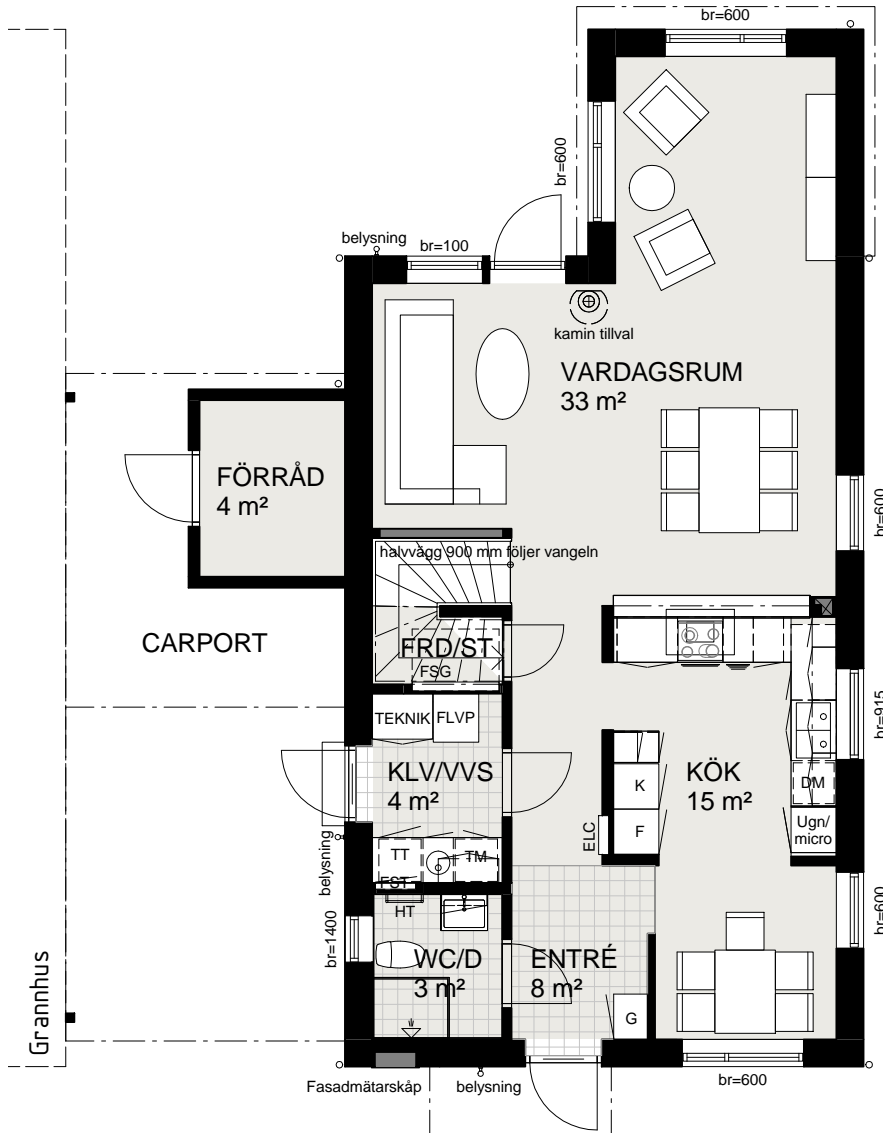

PLAN 1

## TECKENFÖRKLARING

-  spishäll
-  frihängande fläktkåpa
-  K kylskåp
-  F frysskåp
-  Ugn/micro
-  DM I diskmaskin
-  TM tvättmaskin
-  TT torktumlare
-  TEKNIK inkommande vatten, vattenmätare, shunt för golvvärme mm.
-  FLVP frånluftsvärmepump
-  ELC elcentral
-  FST fördelarskåp tappvatten
-  FSG fördelarskåp golvvärme + lucka
-  G garderob
-  br=600 fönsterbröstning 600 mm
-  HT handdukstork
-  kamin tillval

## AREOR - VÄNERN TILLBYGGNAD

BOA	Plan 1	70 m <sup>2</sup>
BOA	Plan 2	60 m <sup>2</sup>
<b>BOA TOTALT</b>		<b>130 m<sup>2</sup></b>
BIA	Förråd	4 m <sup>2</sup>

Skala 1:100 (A4)



2017-07-06 Rätt till ändringar förbehålles


# VÄNERN KEDJEHUS - Tillbyggnad

VENA ÄNGAR etapp 1, KUNGÄLVSKOMMUN

HUS nr 26

PLAN 2

Storlek och utformning av tomterna skiljer sig åt mellan husen. Se situationsplan.

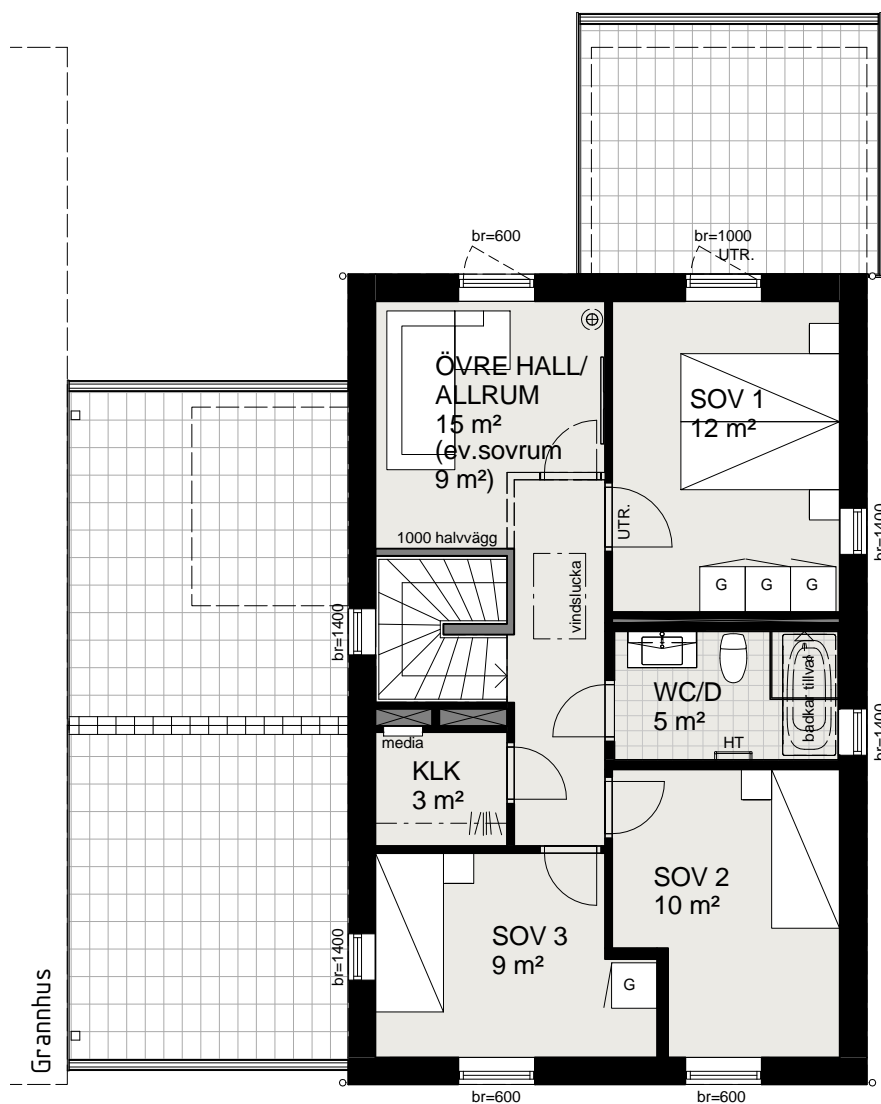

PLAN 2

## AREOR - VÄNERN TILLBYGGNAD

BOA Plan 1 70 m<sup>2</sup>

BOA Plan 2 60 m<sup>2</sup>

**BOA TOTALT 130 m<sup>2</sup>**

BIA Förråd 4 m<sup>2</sup>

Skala 1:100 (A4)



2017-07-06 Rätt till ändringar förbehålles