


Studiolägenhet 71 m²

BRF GAMLESTADS BRYGGA
VÅNING 8
LÄGENHETSNUMMER:
C1-1703, C2-1703, C3-1703

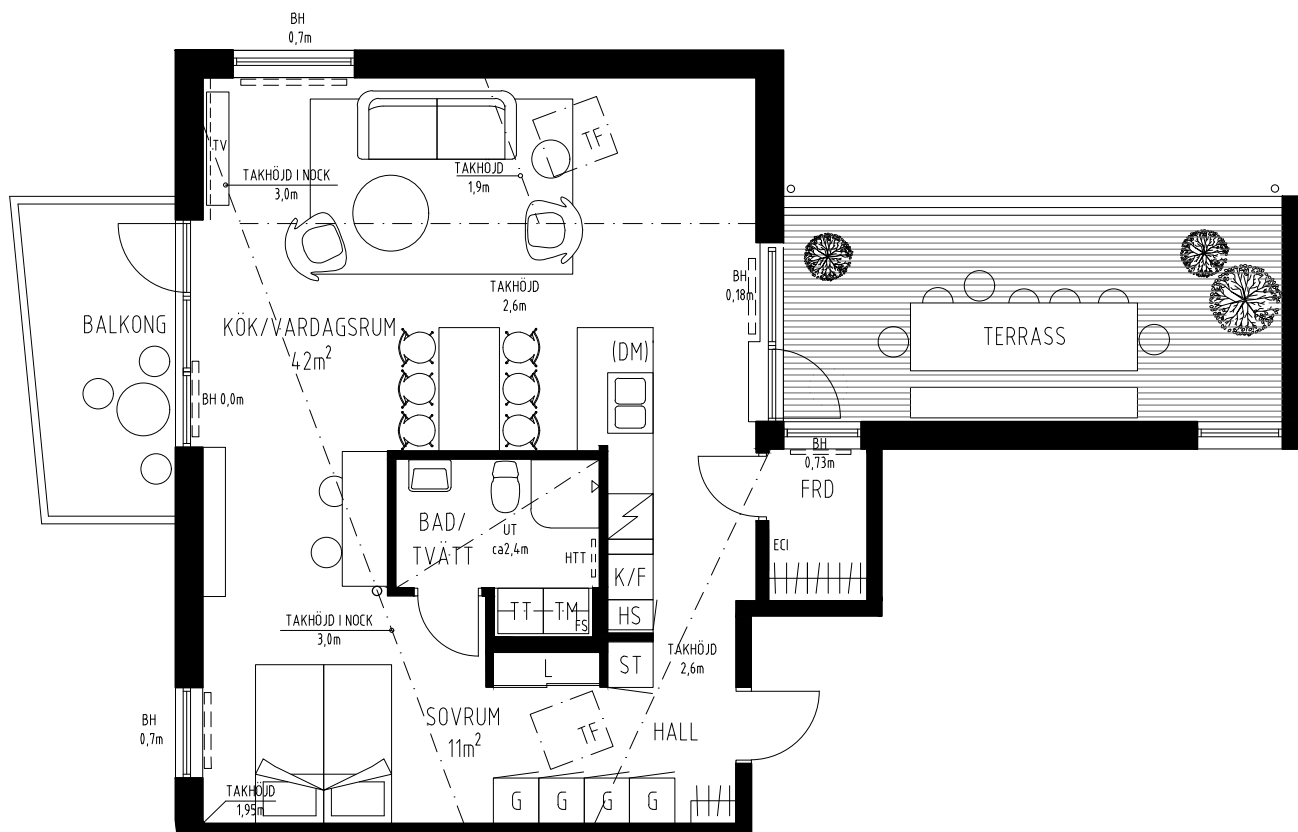

TECKENFÖRKLARING:

- Hylla med klädstång (ingår ej i entré)
- Takfönster
- FRD Förråd i lägenhet
- G Garderob
- L Linneskåp
- BH Bröstningshöjd i cm
- Radiator/Konvektor

- K/F Kyl och frys
- HS Högskåp
- Spishäll och ugn
- (DM) Diskmaskin
- ST Städskåp
- Schakt
- ECI Infälld elcentral
- Förstärkning för vägghängd TV
- Synlig pelare

- TM Tvättmaskin
- TT Torktumlare
- HT Handdukstork
- HTT Handdukstork (tillval)
- FS Fördelarskåp värme och vatten
- UT Undertak, fri höjd.

Generell rumshöjd 2,5 m där inget annat anges.

SKALA 1:100 (A4)

0 1 2 3 4 5m



Datum 170313
Rätt till ändringar förbehålles
Areor enligt SIS 02 10 53
Ytangivelser är preliminära