

PLANRITNINGAR

HUS 1-6 KEDJEHUS

FAKTA SILJAN

TVÅPLANSHUS


FASADTYP: liggande träpanel

BOYTA: 111 m²

ANTAL SOVRUM: 3-4 st

PLAN 1

Storlek och utformning av tomterna skiljer sig åt mellan husen. Se situationsplan.

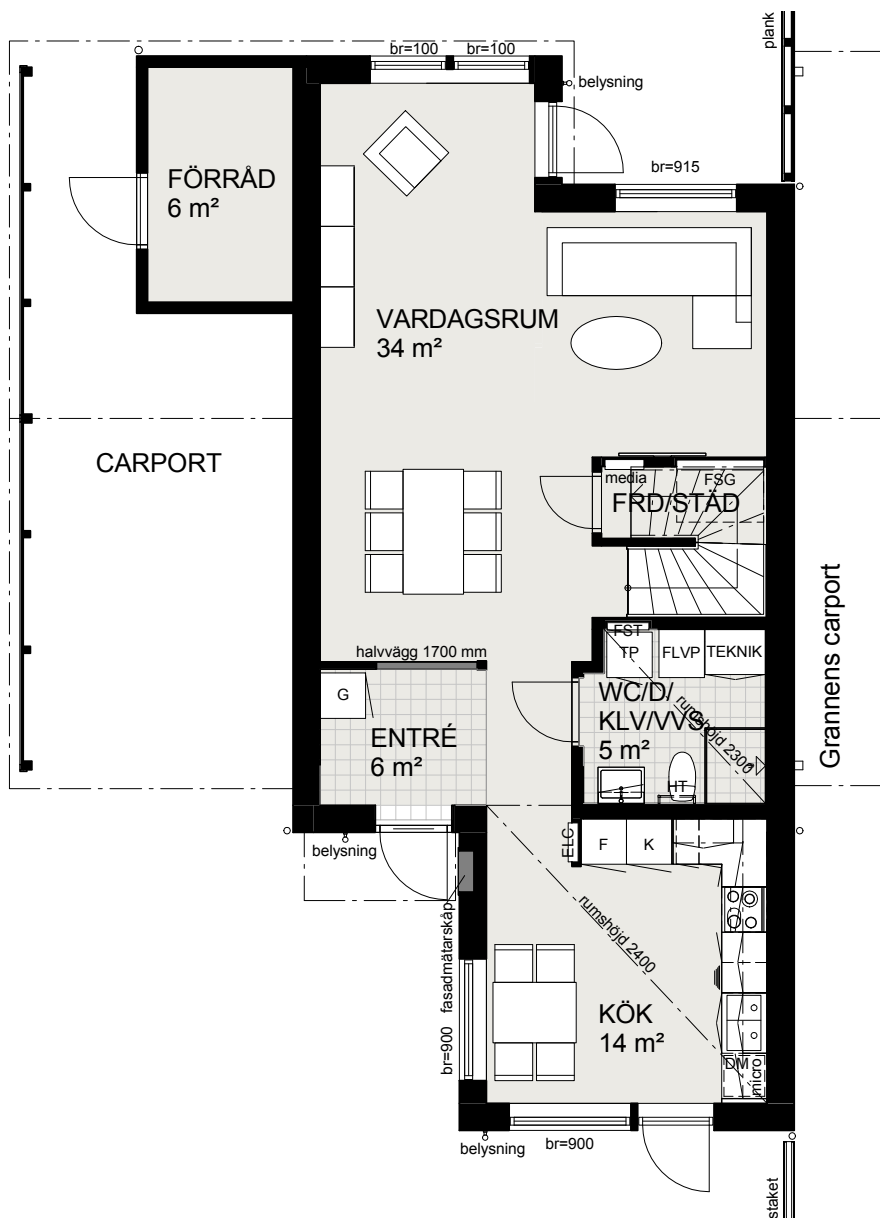


TECKENFÖRKLARING

	spis med håll + ugn		inkommande vatten, vattenmätare, shunt för golvvärme mm.		mediacentral
	överskåp med fläkt		frånluftsvärmepump		garderob
	kylskåp		fördelarskåp tappvatten		handdukstork
	frysskåp		fördelarskåp golvvärme + lucka		fönsterbröstning 100 mm
	diskmaskin		elcentral		
	tvättpelare				

Skala 1:100 (A4)

0 5 m




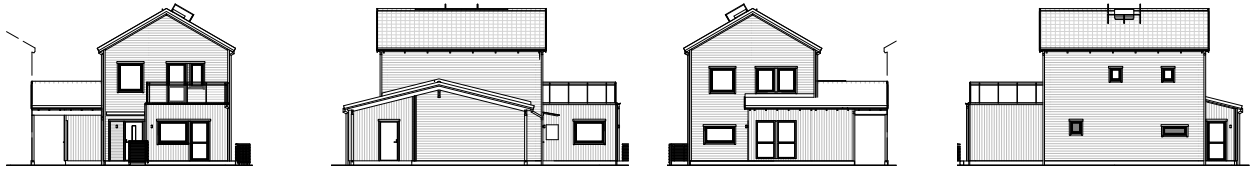

■ Extra fönster på hus nr 6

PLAN 2

Storlek och utformning av tomterna skiljer sig åt mellan husen. Se situationsplan.

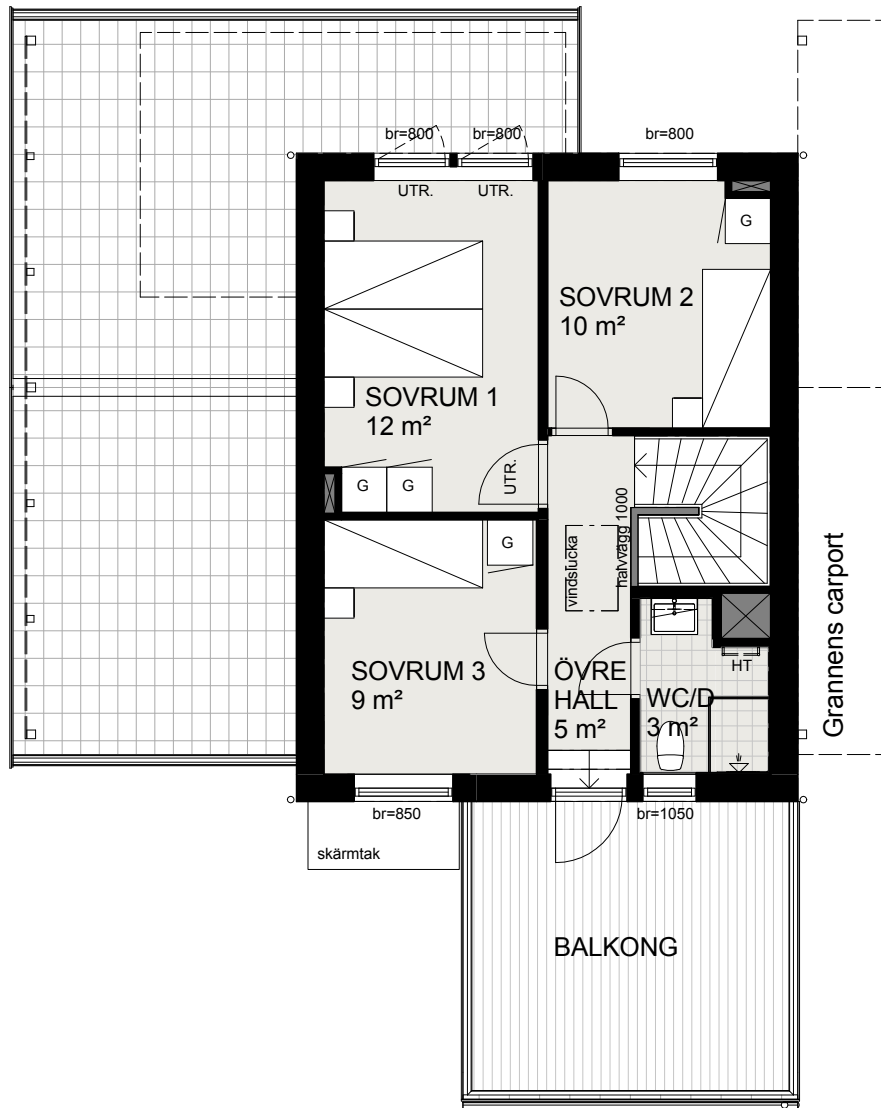

TECKENFÖRKLARING

- G garderob
- vindslucka vindslucka
- UTR. fönster/dörr för brandutrymning
- HT handdukstork
- br=100 fönsterbröstning 100 mm



Skala 1:100 (A4)

