

PLANRITNINGAR

HUS 19-26 KEDJEHUS

FAKTA VÄNERN

TVÅPLANSHUS


FASADTYP: liggande träpanel

BOYTA: 130 m²

ANTAL SOVRUM: 3-4 st

PLAN 1

Storlek och utformning av tomterna skiljer sig åt mellan husen. Se situationsplan.

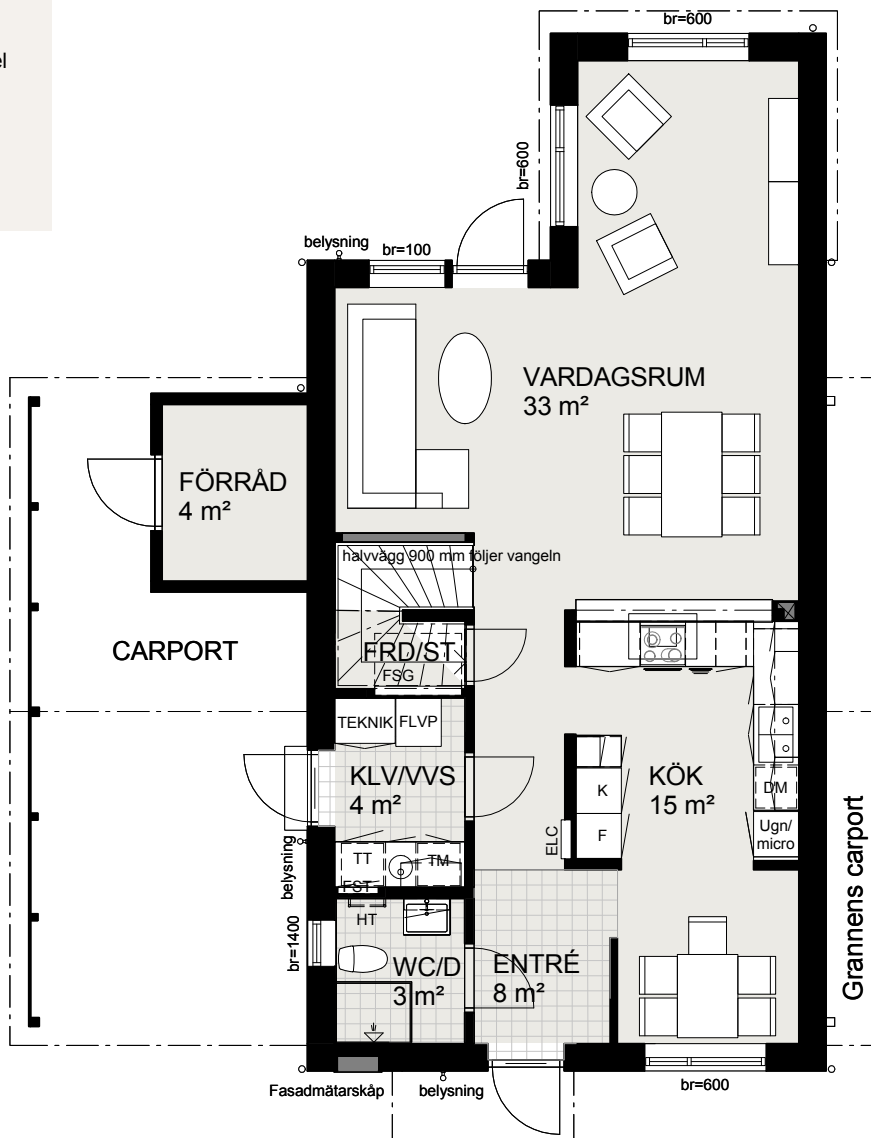


TECKENFÖRKLARING

	spishäll		tvättmaskin		fördelarskåp tappvatten
	frihängande fläktkåpa		torktumlare		fördelarskåp golvvärme + lucka
	kylskåp		frånluftsvärmepump		garderob
	frys-skåp		inkommande vatten, vattenmätare, shunt för golvvärme mm.		handdukstork
	högskåp med ugn/micro		elcentral	br=600	fönsterbröstning 600 mm
	diskmaskin				



Skala 1:100 (A4)


0 5 m

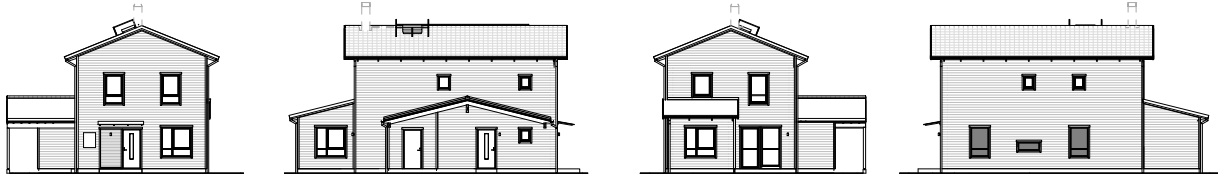

■ Extra fönster på hus 26

PLAN 2

Storlek och utformning av tomterna skiljer sig åt mellan husen. Se situationsplan.

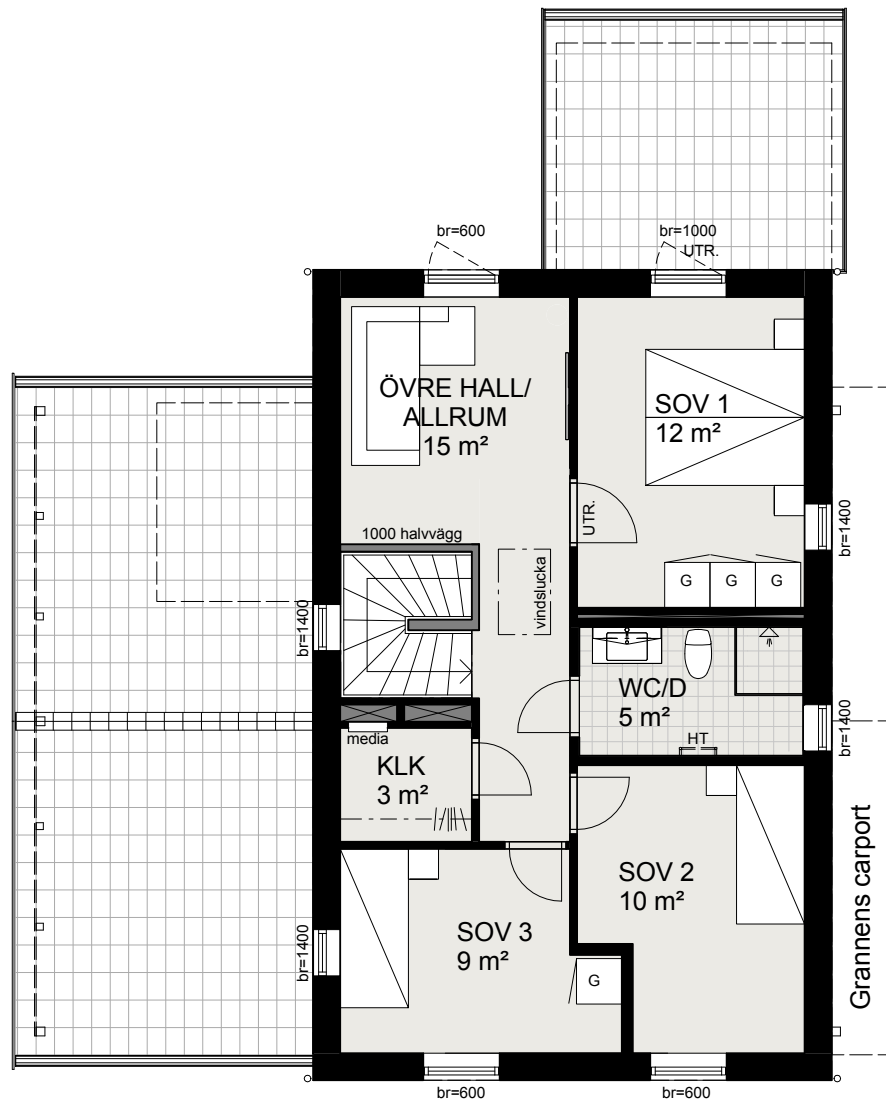

TECKENFÖRKLARING

	garderob		mediacentral
	vindslucka		garderob
UTR.	fönster/dörr för brandutrymning		klädstång
	handdukstork	br=600	fönsterbröstning 600 mm



Skala 1:100 (A4)

