


6  
ROK

Hus nr	Plan	BOA	Hustyp
8-10	1/2	157 m <sup>2</sup>	Villan

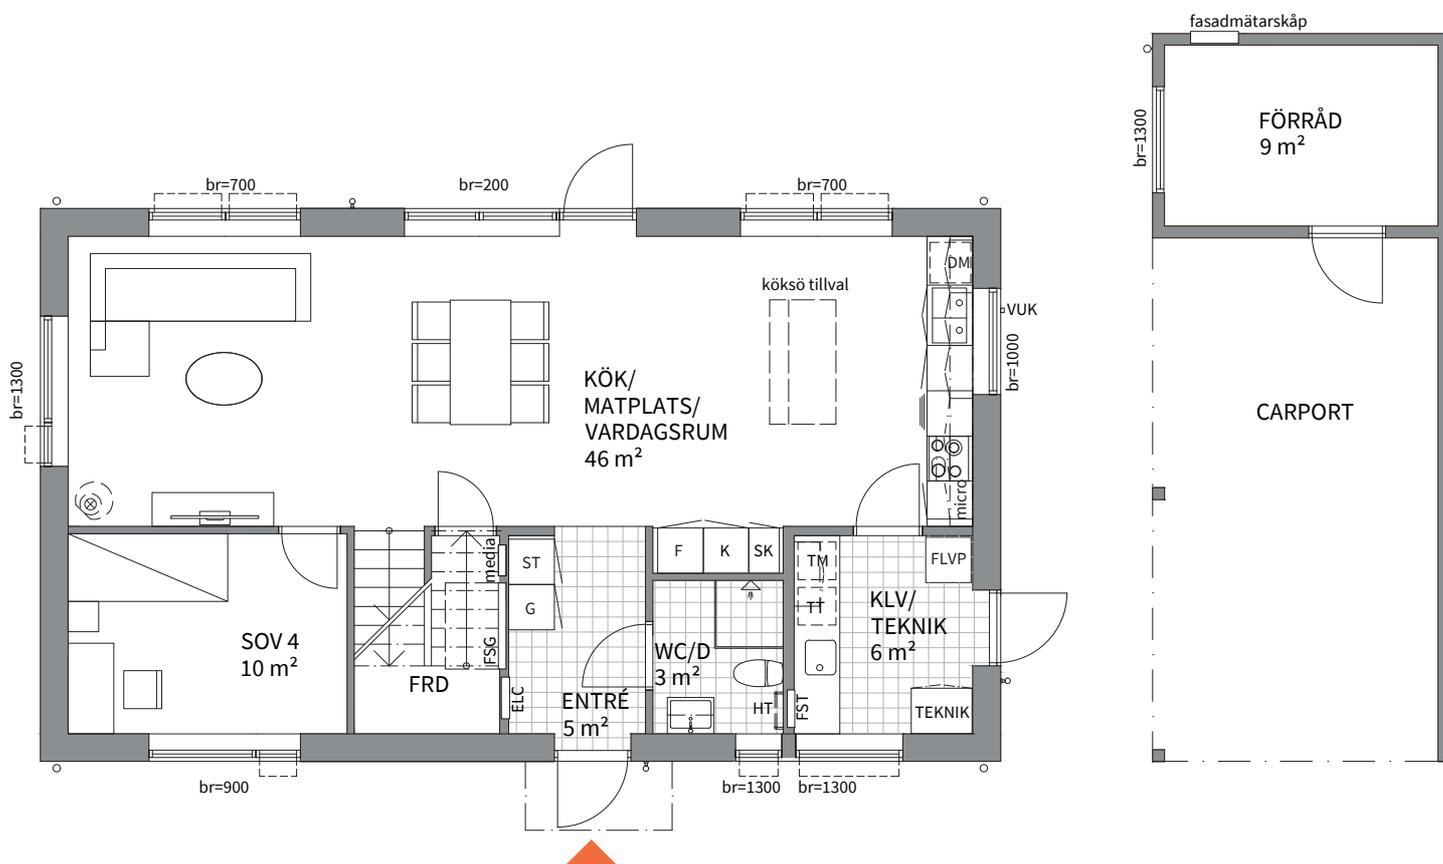

Plan 1



	SPISHÄLL		TVÄTTMASKIN		GARDEROB
	KYLSKÅP		TORKTUMLARE		VINDSLUCKA
	FRYSSKÅP		FRÅNLUFTSVÄRMEPUMP (ALT. FTX VÄRMEVÄXLARE)	br=600	FÖNSTERBRÖSTNING 600 mm
	STÅDSKÅP		ELCENTRAL	UTR.	FÖNSTER/DÖRR FÖR BRANDUTRYMNING
	SKAFFERI		MEDIACENTRAL		KLÄDSTÅNG
	DISKMASKIN		VATTENUTKASTARE/-SKÅP		HANDDUKSTORK TILLVAL
	INK. VATTEN, VATTENMÄTARE, SHUNT FÖR GOLVÄRME MM.		FÖRDELARSKÅP TAPPVATTEN		KAMIN TILLVAL
			FÖRDELARSKÅP GOLVÄRME + LUCKA		

0 5m  
Skala 1:100, 1 cm = 1 meter (A4)

Bofaktablad datum 2020-03-06 Rätt till ändringar förbehålles Arkitekt: Forum Arkitekter Areor uppmätta enligt SS 02 10 53 Ytangivelser är preliminära Se situationsplan för storlek och utformning av tomt

6  
ROK

Hus nr	Plan	BOA	Hustyp
8-10	2/2	157 m <sup>2</sup>	Villan

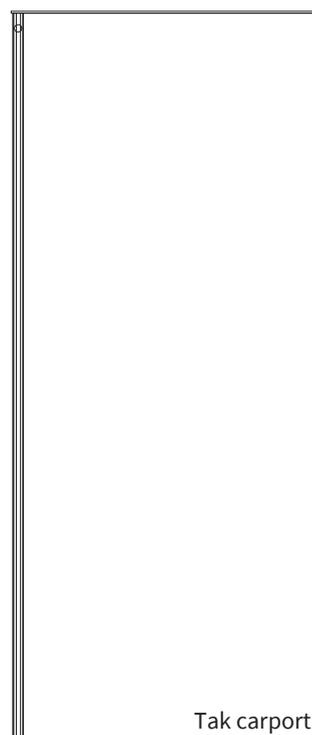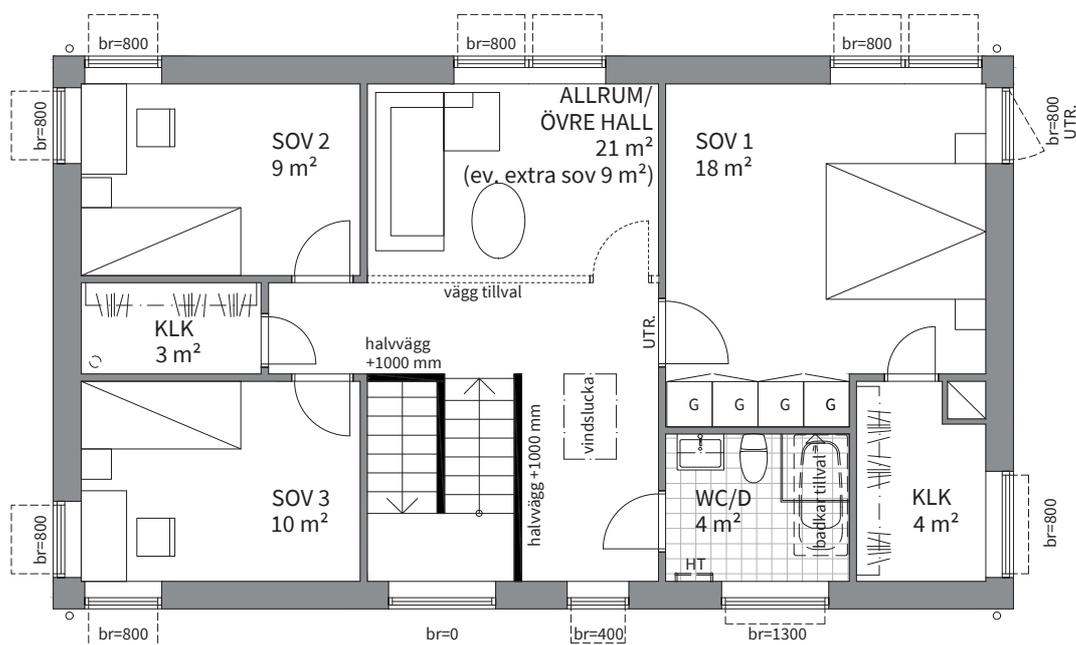

Plan 2



SPISHÄLL



KYLSKÅP



FRYSSKÅP



STÄDSKÅP



SKAFFERI



DISKMASKIN



INK. VATTEN, VATTENMÄTARE, SHUNT FÖR GOLVVÄRME MM.



TVÄTTMASKIN



TORKTUMLARE



FRÅNLUFTSVÄRMEPUMP (ALT. FTX VÄRMEVÄXLARE)



ELCENTRAL



MEDIACENTRAL



VATTENUTKASTARE/-SKÅP



FÖRDELARSKÅP TAPPVATTEN



FÖRDELARSKÅP GOLVVÄRME + LUCKA



GARDEROB



VINDSLUCKA



FÖNSTERBRÖSTNING 600 mm



FÖNSTER/DÖRR FÖR BRANDUTRYMNING



KLÄDSTÅNG



HANDDUKSTORKTILLVAL



KAMIN TILLVAL

Bofaktablad datum 2020-03-06

Rätt till ändringar förbehålles Arkitekt: Forum Arkitekter

Areor uppmätta enligt SS 02 10 53 Ytangivelser är preliminära


Se situationsplan för storlek och utformning av tomt



Skala 1:100, 1 cm = 1 meter (A4)

6  
ROK

Hus nr	Plan	BOA	Hustyp
8-10		157 m <sup>2</sup>	Villan

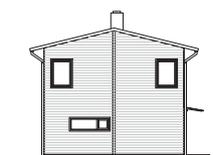

Bofaktablad  
datum 2020-03-06

Rätt till ändringar förbehålles  
Arkitekt: Forum Arkitekter

Areor uppmätta enligt SS 02 10 53  
Ytangivelser är preliminära

Se situationsplan för storlek  
och utformning av tomt

