


5  
ROK

Hus nr	Plan	BOA	Hustyp
5-6	Plan 1/2	131 m <sup>2</sup>	Vänern XL

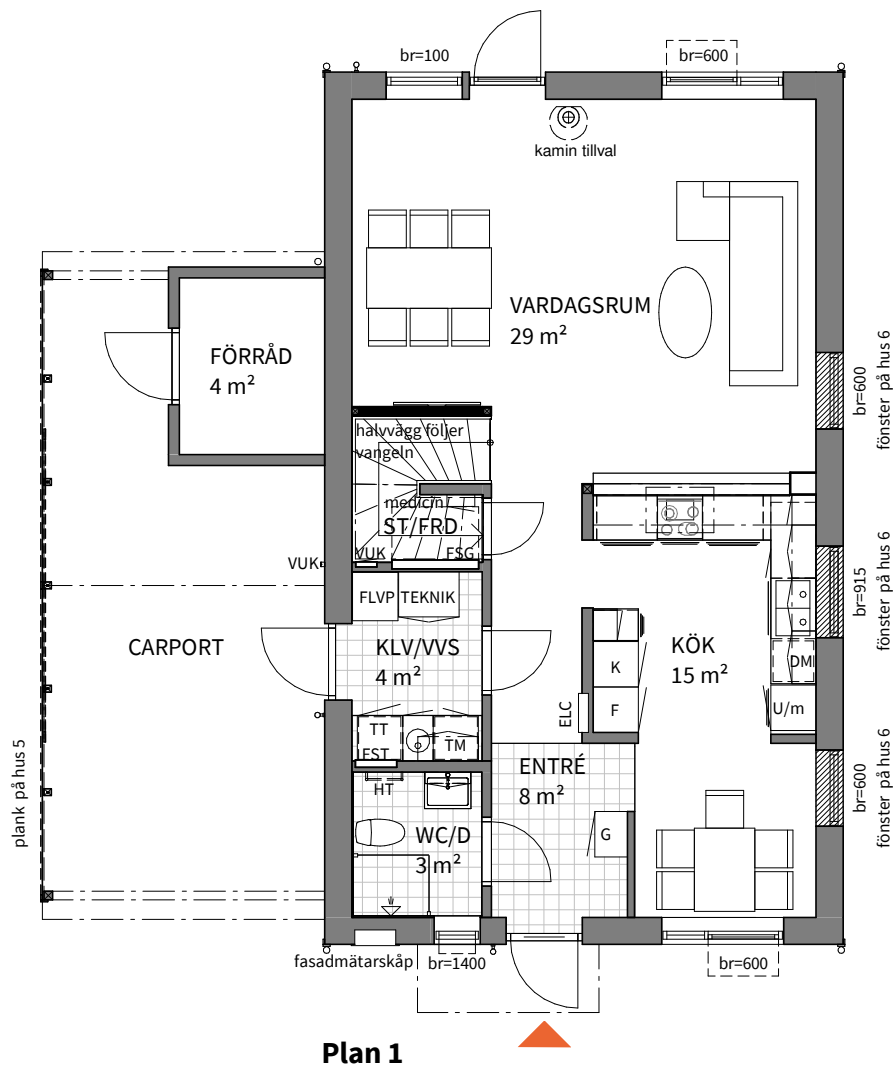

Obs! Se teckenförklaring på nästa sida

Bofaktablad  
datum 2020-06-03

Rätt till ändringar förbehålles  
Arkitekt: Forum Arkitekter

Areor uppmätta enligt SS 02 10 53  
Ytangivelser är preliminära


Se situationsplan för storlek  
och utformning av tomt

0 5m

Skala 1:100, 1 cm = 1 meter (A4)

5  
ROK

Hus nr	Plan	BOA	Hustyp
5-6	Plan 2/2	131 m <sup>2</sup>	Vänern XL

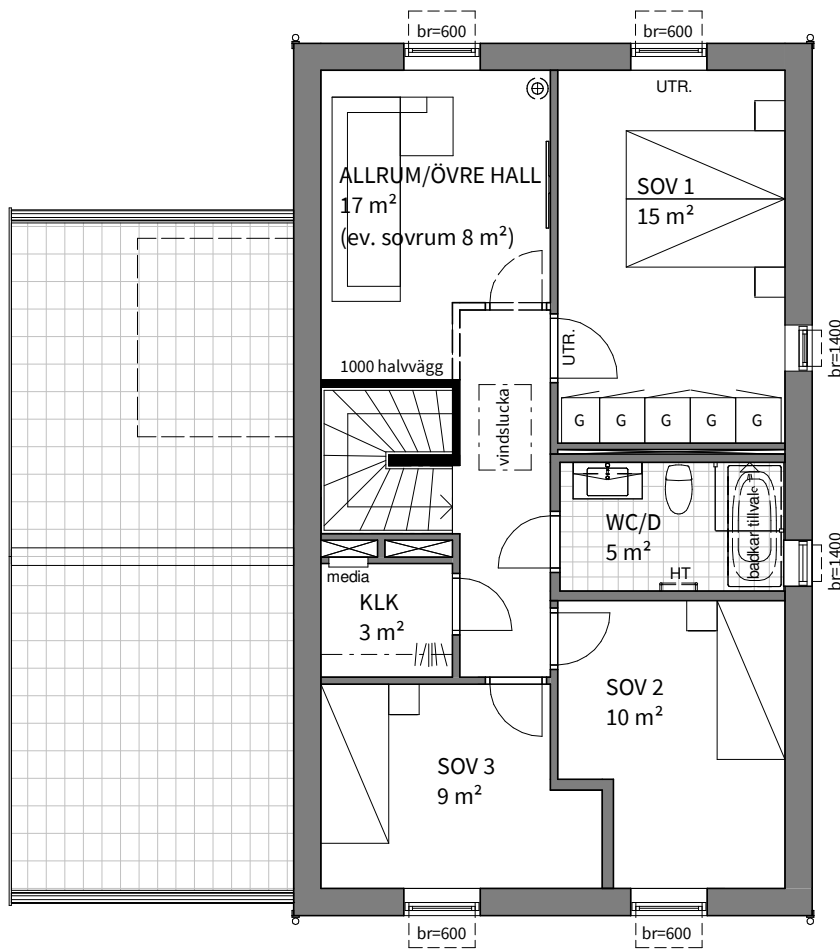

Plan 2

Obs! Se teckenförklaring på nästa sida

Bofaktablad  
datum 2020-06-03

Rätt till ändringar förbehålles  
Arkitekt: Forum Arkitekter

Areor uppmätta enligt SS 02 10 53  
Ytangivelser är preliminära







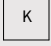

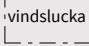
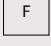
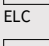
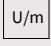
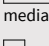








Se situationsplan för storlek  
och utformning av tomt

0 5m

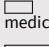Skala 1:100, 1 cm = 1 meter (A4)

5  
ROK

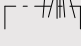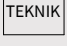Hus nr	Plan	BOA	Hustyp
5-6		131 m <sup>2</sup>	Vänern XL

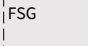	SPISHÄLL		TVÄTTMASKIN		MEDICINSKÅP
	FRIHÄNGANDE FLÄKTKÅPA		TORKTUMLARE		GARDEROB
	KYLSKÅP		FRÅNLUFTSVÄRMEPUMP (ALT. FTX VÄRMEVÄXLARE)		VINDSLUCKA
	FRYSSKÅP		ELCENTRAL	br=600	FÖNSTERBRÖSTNING 600 mm
	HÖGSKÅP MED UGN/MICRO		MEDIACENTRAL	UTR.	FÖNSTER/DÖRR FÖR BRANDUTRYMNING
	DISKMASKIN		VATTENUTKASTARE/-SKÅP		KLÄDSTÄNG
	INK. VATTEN, VATTENMÄTARE, SHUNT FÖR GOLVVÄRME MM.		FÖRDELARSKÅP TAPPVATTEN		HANDDUKSTORK TILLVAL
			FÖRDELARSKÅP GOLVVÄRME + LUCKA		KAMIN TILLVAL

**5**  
ROK


Hus nr	Plan	BOA	Hustyp
5-6		131 m <sup>2</sup>	Vänern XL




Entréfasad mot gata




Gavelfasad mot trädgård

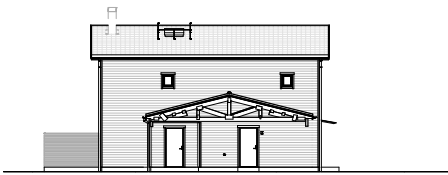

Fasad med förråd/carport

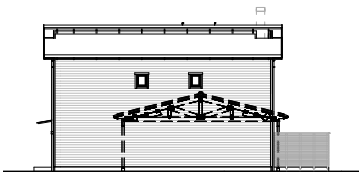

Fasad mot grannhusets carport  
(Hus 5)

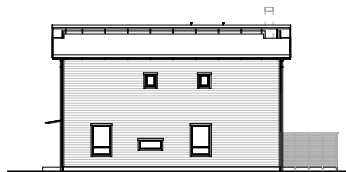

Fasad fri långsida  
(Hus 6)



Carport med plank  
(Hus 5)

Bofaktablad  
datum 2020-06-03

Rätt till ändringar förbehålles  
Arkitekt: Forum Arkitekter

Areor uppmätta enligt SS 02 10 53  
Ytangivelser är preliminära

Se situationsplan för storlek  
och utformning av tomt

0 20m  
Skala 1:400 (A4)