
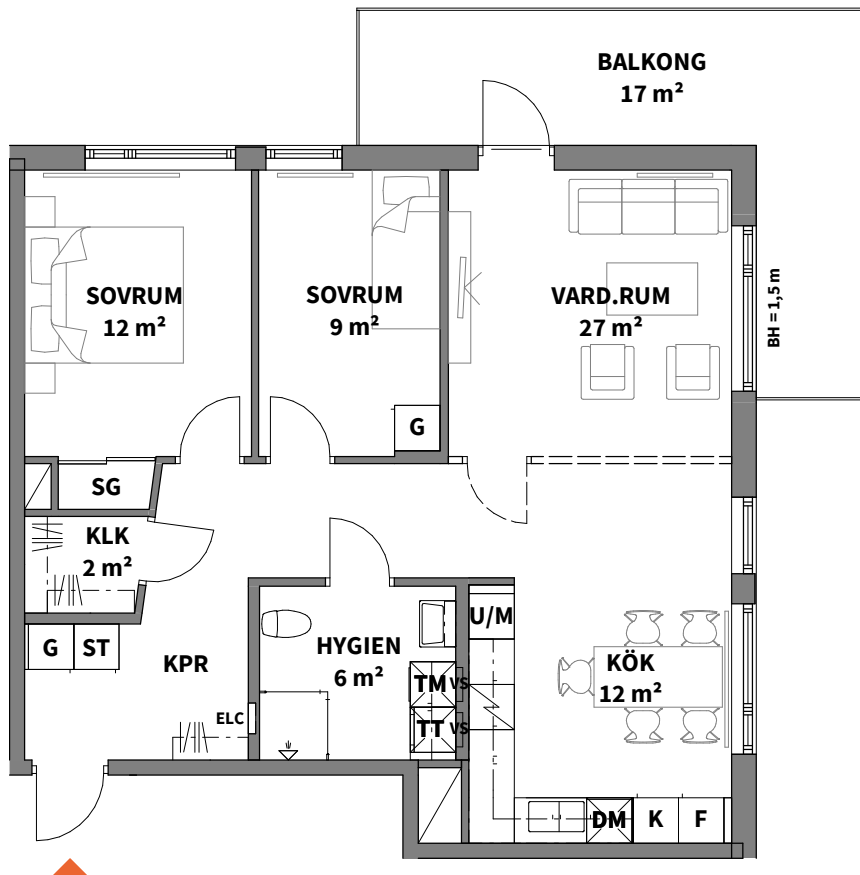


3
ROK

| Plan | Storlek | Lägenhet |
|------|-------------------|------------------------------------|
| 0-5 | 76 m ² | 1003, 1104, 1204, 1304, 1404, 1504 |

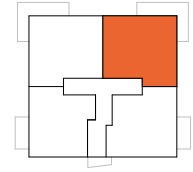

| | | |
|-----------------------------|---|---------------------------|
| K KYLSKÅP | ST STÄDSKÅP | TM TVÄTTMASKIN |
| F FRYSSKÅP | SG SKJUTGARDEROB | TT TORKTUMLARE |
| U/M UGN/MICROVÅGSUGN | KAPPHYLLA | RADIATOR |
| HÄLL | ELC EL- & MEDIACENTRAL | DUSCHPLATS INK. DUSCHVÄGG |
| DM DISKMASKIN | VS INPEKTIONSLUCKA TILL VATTENSTAM | TILLVAL (VÄGG) |
| G GARDEROB | SCHAKT | |

RH RUMSHÖJD*
BH ANGER BRÖSTNINGSHÖJD**

*OBS:
RUMSHÖJD CA 2,50 m ÖVER FÄRDIGT GOLV OM INTE ANNAT ANGES

**OBS:
BRÖSTNINGSHÖJD = 0,70 m ÖVER FÄRDIGT GOLV OM INTE ANNAT ANGES

ALLMÄNT:

- BÄNKSKIVA OVAN TM/TT
- VÄGG ÄR FÖRSTÄRKT BAKOM TV
- EXTERNT FÖRRÅD OM CA 3 KVM I BOTTENPLAN

Lägenhetsbeskrivning
datum 2020-09-21

Areor uppmätta enligt SS 021053
Ytangivelser är preliminära

0 5m

Skala 1:100, 1 cm = 1 meter (A4)