
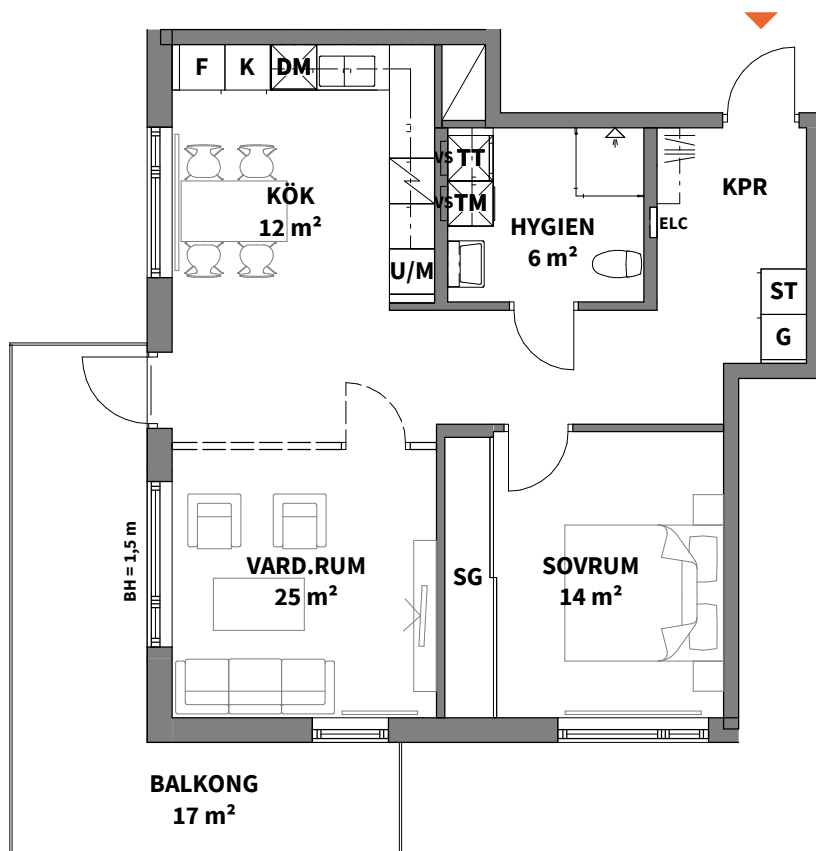
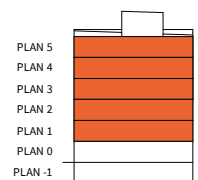


2
ROK

Plan	Storlek	Lägenhet
1-5	64 m ²	1102, 1202, 1302, 1402, 1502

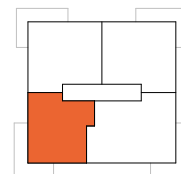

- K** KYLSKÅP
- F** FRYSSKÅP
- U/M** UGN/MICROVÅGSUGN
- HÄLL**
- DM** DISKMASKIN
- G** GARDEROB

- ST** STÄDSKÅP
- SG** SKJUTGARDEROB
- KAPPHYLLA
- ELC** EL- & MEDIACENTRAL
- vs** INPEKTIONSLUCKA TILL VATTENSTAM
- SCHAKT

- TM** TVÄTTMASKIN
- TT** TORKTUMLARE
- RADIATOR
- DUSCHPLATS INK. DUSCHVÄGG
- TILLVAL (VÄGG)

RH RUMSHÖJD*
 BH ANGER BRÖSTNINGSHÖJD**
 *OBS: RUMSHÖJD CA 2,50 m ÖVER FÄRDIGT GOLV OM INTE ANNAT ANGES
 **OBS: BRÖSTNINGSHÖJD = 0,70 m ÖVER FÄRDIGT GOLV OM INTE ANNAT ANGES

- ALLMÄNT:
- BÄNKSKIVA OVAN TM/TT
 - VÄGG ÄR FÖRSTÄRKT BAKOM TV
 - EXTERNT FÖRRÅD OM CA 2 KVM I BOTTENPLAN

Lägenhetsbeskrivning
datum 2020-09-21

Areor uppmätta enligt SS 021053
Ytangivelser är preliminära

0 5m

Skala 1:100, 1 cm = 1 meter (A4)