

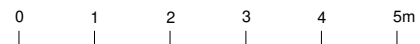


2 rum och kök, 61 m²


POKALEN
VÅNING 17
LÄGENHET N1702

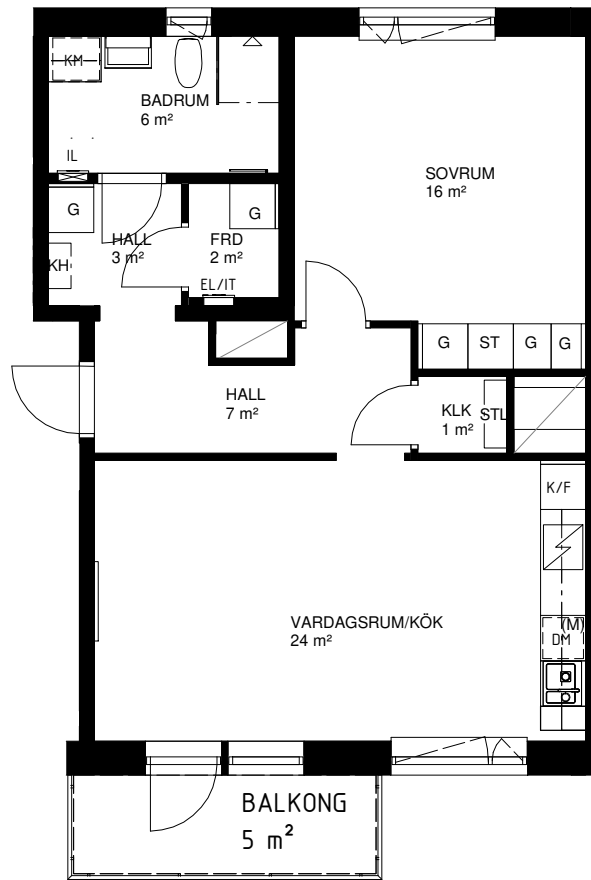

Skala 1:100, 1 cm = 1 meter

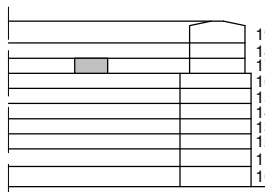

MITTFÄLTSGATAN

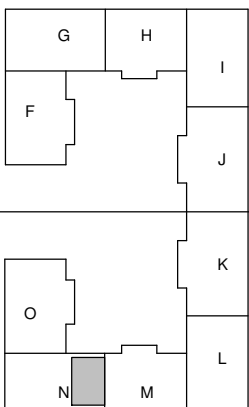

SOLNAVÄGEN

GARVIS CARLSSONS GATA

K	KYL	G	GARDEROB	TM	TVÄTTMASKIN		SCHAKT
F	FRYS	L	LINNESKÅP	TT	TORKTUMMLARE		RUMSHÖJD 2,5 m
K/F	KYL/FRYS	ST	STÄDSKÅP	KM	KOMBINERAD TM OCH TT		* OBS: BRÖSTNINGSHÖJD 0,7 m GENERELLT. BRÖSTNINGSHÖJD 1,1 m I BADRUM, I KLÄDKAMMARE OCH ÖVER KÖKSÄNK.
	HÄLL	KH	KAPPHYLLA/ FÖRRÄDSHYLLA MED KLÄDSTÄNG		DUSCHPLATS		* OBS: BADKAR ÄR TILLVAL
DM	DISKMASKIN	EL	EL- OCH MEDIACENTRAL	IL	INSPEKTIONSLUCKA		* OBS: INBYGGNADSGUGN SITTER UNDER HÄLLEN DÄR ANNAT EJ ANGES.
M/U	HÖGSKÅP MED PLATS FÖR MIKROVÅGSGUGN OCH INBYGGNADSGUGN	KLK	KLÄDKAMMARE		* OBS: BÄNKSIVA OCH ÖVERSKÅP OVAN TM/TT/KM DÄR ANNAT EJ ANGES.		
(M)	PLATS FÖR MIKROVÅGSGUGN I ÖVERSKÅP	FRD	FÖRRÅD I LÄGENHET				

AREOR UPPMÄTTA ENLIGT SS 02 10 53

NYRÉNS ARKITEKTKONTOR / PROJIT AB

LÄGENHETSBEKRIJVNING DATUM 2017-08-31 REV. 2019-08-07

RÄTT TILL ÄNDRINGAR FÖRBEHÅLLES

YTANGIVELSER ÄR PRELIMINÄRA

