



# 3 rum och kök, 81 m<sup>2</sup>


POKALEN  
VÅNING 11  
LÄGENHET M1102

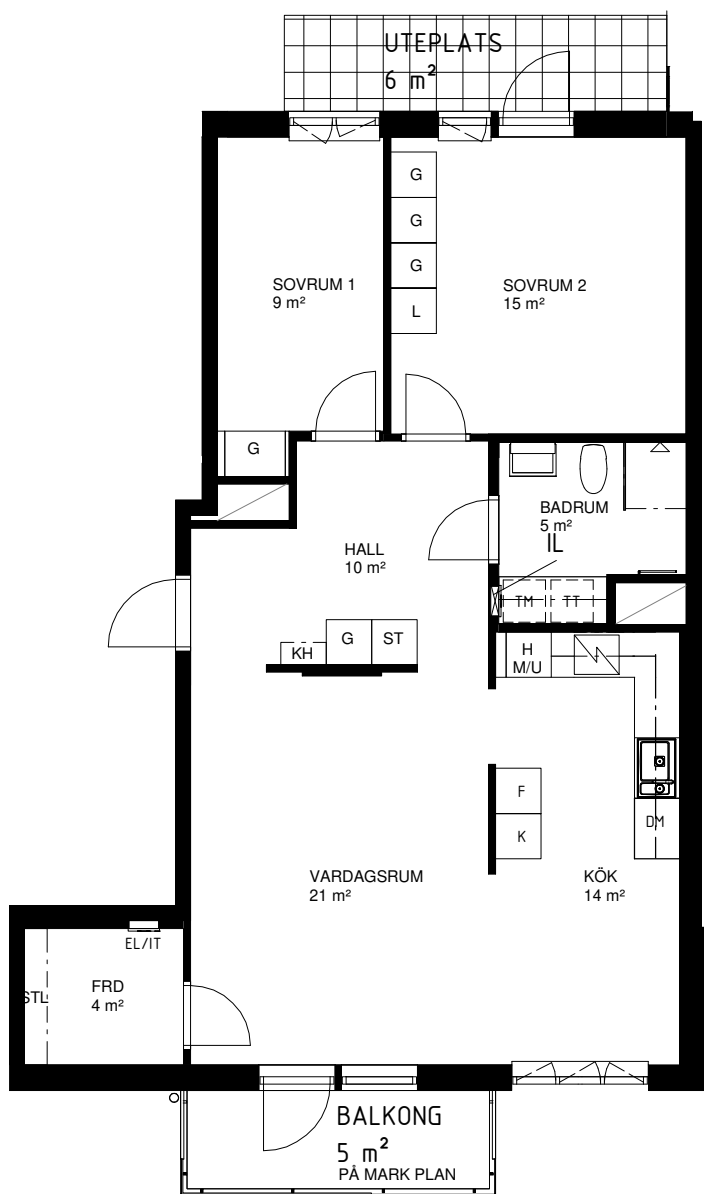

Skala 1:100, 1 cm = 1 meter

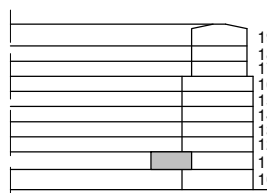

MITTFÄLTSGATAN

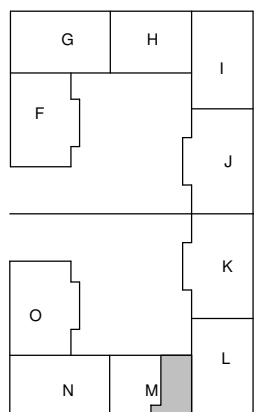

SOLNAVÄGEN

- |   |  |   |  |
|---|--|---|--|
| K KYL   | G GARDEROB                                     | TM TVÄTTMASKIN  | SCHAKT   |
| F FRYSS   | L LINNESKÅP                                    | TT TORKTUMMLARE   | RUMSHÖJD 2,5 m   |
| K/F KYL/FRYSS   | ST STÄDSKÅP                                    | KM KOMBINERAD<br>TM OCH TT  | * OBS:<br>BRÖSTNINGSHÖJD 0,7 m GENERELLT.<br>BRÖSTNINGSHÖJD 1,1 m I BADRUM,<br>I KLÄDKAMMARE OCH ÖVER KÖKSÄNK. |
| HÅLL  | KH KAPPHYLLA/<br>FÖRRÄDSHYLLA<br>MED KLÄDSTÄNG | DUSCHPLATS  | * OBS:<br>BADKAR ÄR TILLVAL  |
| DM DISKMASKIN   | EL EL- OCH<br>MEDIACENTRAL                     | IL INSPEKTIONSLUCKA   | * OBS:<br>INBYGGNADSGUGN SITTER<br>UNDER<br>HÄLLEN DÄR ANNAT EJ ANGES.   |
| M/U HÖGSKÅP MED<br>PLATS FÖR<br>MIKROVÅGSGUGN<br>OCH INBYGGNADSGUGN | KLK KLÄDKAMMARE                                | * OBS:<br>BÄNKSIVA OCH ÖVERSKÅP<br>OVAN TM/TT/KM<br>DÄR ANNAT EJ ANGES. |  |
| (M) PLATS FÖR<br>MIKROVÅGSGUGN I<br>ÖVERSKÅP                        | FRD FÖRRÅD I LÄGENHET                          |   |  |

AREOR UPPMÄTTA ENLIGT SS 02 10 53

NYRÉNS ARKITEKTKONTOR / PROJIT AB

LÄGENHETSBEKRIJVNING DATUM 2017-08-31 REV. 2019-08-07

RÄTT TILL ÄNDRINGAR FÖRBEHÅLLES

YTANGIVELSER ÄR PRELIMINÄRA

GARVIS CARLSSONS GATA

