

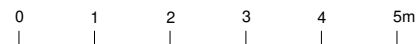


3 rum och kök, 72 m²


POKALEN
VÅNING 17
LÄGENHET M1702

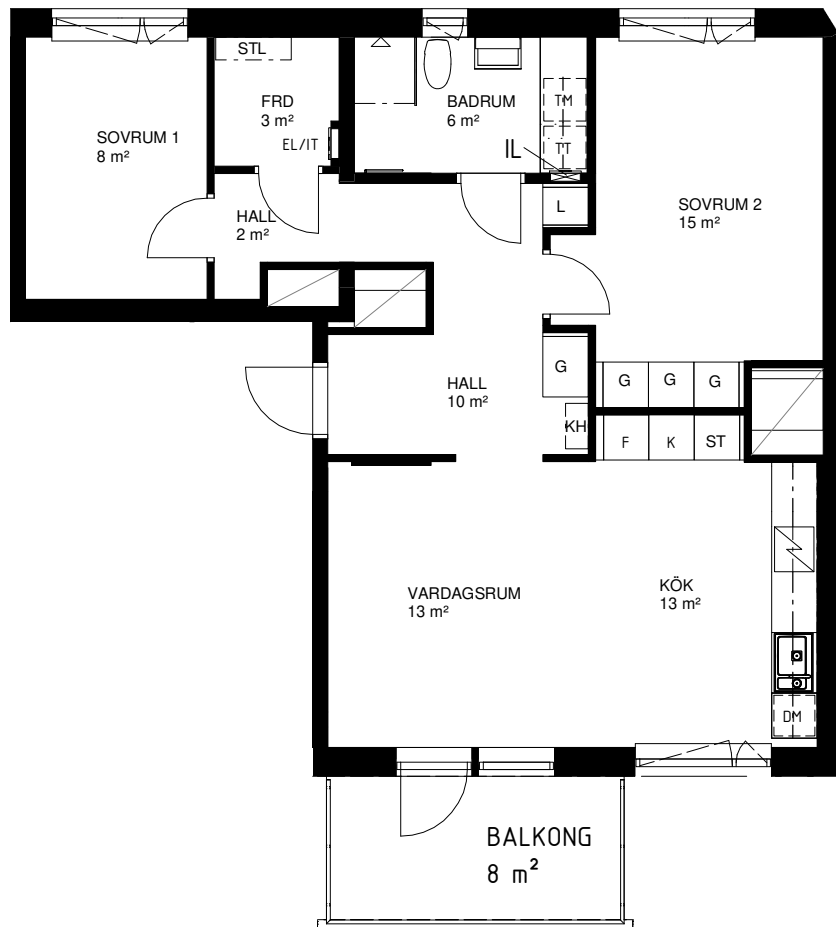

Skala 1:100, 1 cm = 1 meter

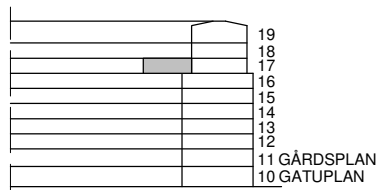

MITTFÄLTSGATAN

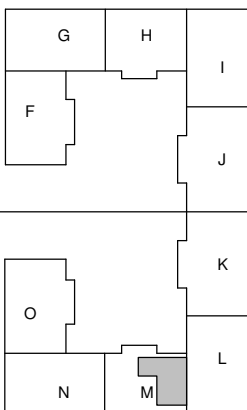

GARVIS CARLSSONS GATA

K KYL	G GARDEROB	TM TVÄTTMASKIN	SCHAKT
F FRYSS	L LINNESKÅP	TT TORKTUMMLARE	RUMSHÖJD 2,5 m
K/F KYL/FRYSS	ST STÄDSKÅP	KM KOMBINERAD TM OCH TT	* OBS: BRÖSTNINGSHÖJD 0,7 m GENERELLT. BRÖSTNINGSHÖJD 1,1 m I BADRUM, I KLÄDKAMMARE OCH ÖVER KÖKSÄNK.
HÄLL	KH KAPPHYLLA/ FÖRRÄDSHYLLA MED KLÄDSTÄNG	DUSCHPLATS	* OBS: BADKAR ÄR TILLVAL
DM DISKMASKIN	EL EL- OCH MEDIACENTRAL	IL INSPEKTIONSLUCKA	* OBS: INBYGGNADSUGN SITTER UNDER HÄLLEN DÄR ANNAT EJ ANGES.
M/U HÖGSKÅP MED PLATS FÖR MIKROVÅGSUGN OCH INBYGGNADSUGN	KLK KLÄDKAMMARE	* OBS: BÄNKSIVA OCH ÖVERSKÅP OVAN TM/TT/KM DÄR ANNAT EJ ANGES.	
(M) PLATS FÖR MIKROVÅGSUGN I ÖVERSKÅP	FRD FÖRRÅD I LÄGENHET		

AREOR UPPMÄTTA ENLIGT SS 02 10 53

NYRÉNS ARKITEKTKONTOR / PROJIT AB

LÄGENHETSBEKRIVNING DATUM 2017-08-31 REV. 2019-08-07

RÄTT TILL ÄNDRINGAR FÖRBEHÅLLES

YTANGIVELSER ÄR PRELIMINÄRA

