


3 rum och kök, 81 m²


POKALEN

VÅNING 12, 13, 14, 15


LÄGENHET O1203, O1303, O1403, O1503

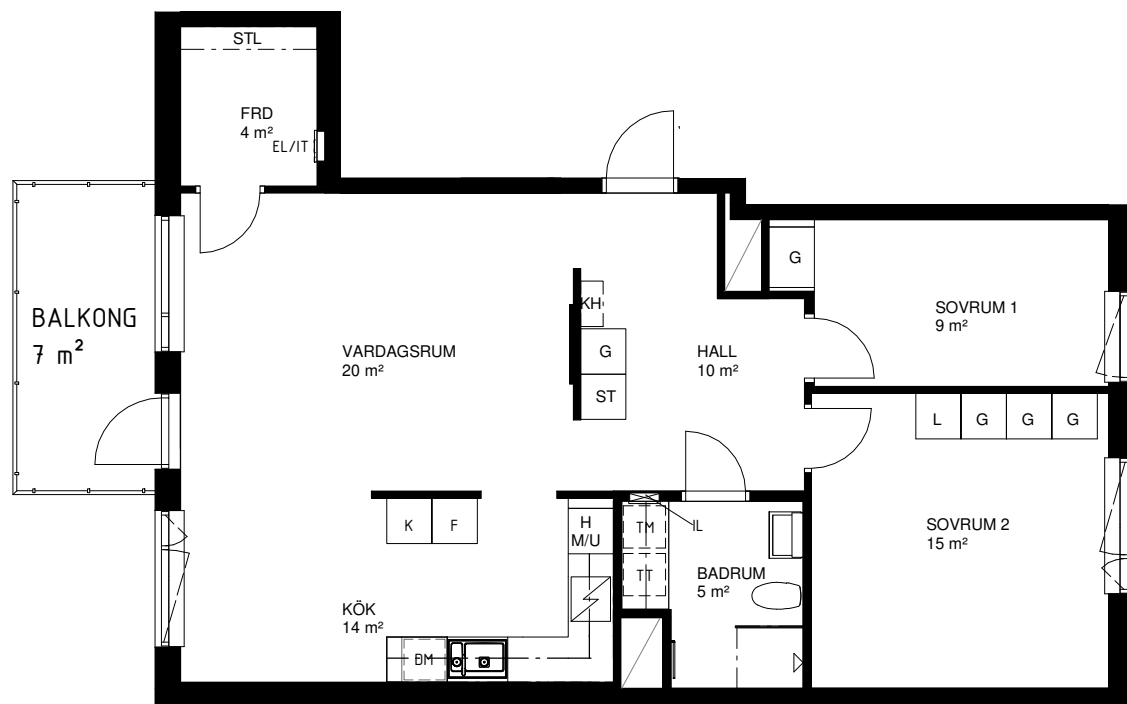


Skala 1:100, 1 cm = 1 meter

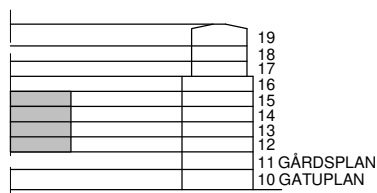

MITTFÄLTSGATAN

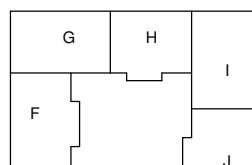

SOLNAVÄGEN

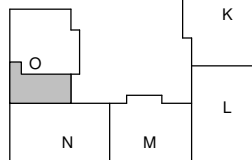

GARVIS CARLSSONS GATA

- | | | | |
|---|--|---|--|
| K KYL | G GARDEROB | TM TVÄTTMASKIN | SCHAKT |
| F FRYSS | L LINNESKÅP | TT TORKTUMMLARE | RUMSHÖJD 2,5 m |
| K/F KYL/FRYSS | ST STÄDSKÅP | KM KOMBINERAD
TM OCH TT | * OBS:
BRÖSTNINGSHÖJD 0,7 m GENERELLT.
BRÖSTNINGSHÖJD 1,1 m I BADRUM,
I KLÄDKAMMARE OCH ÖVER KÖKSÄNK. |
| HÅLL | KH KAPPHYLLA/
FÖRRÅDSHYLLA
MED KLÄDSTÄNG | DUSCHPLATS | * OBS:
BADKÄR ÄR TILLVAL |
| DM DISKMASKIN | EL EL- OCH
MEDIACENTRAL | IL INSPEKTIONSLUCKA | * OBS:
INBYGGNADSGUGN SITTER
UNDER
HÄLLEN DÄR ANNAT EJ ANGES. |
| M/U HÖGSKÅP MED
PLATS FÖR
MIKROVÅGSGUGN
OCH INBYGGNADSGUGN | KLK KLÄDKAMMARE | * OBS:
BÄNKSIVA OCH ÖVERSKÅP
OVAN TM/TT/KM
DÄR ANNAT EJ ANGES. | |
| (M) PLATS FÖR
MIKROVÅGSGUGN I
ÖVERSKÅP | FRD FÖRRÅD I LÄGENHET | | |

AREOR UPPMÄTTA ENLIGT SS 02 10 53

NYRÉNS ARKITEKTKONTOR / PROJIT AB

LÄGENHETSBEKRIJVNING DATUM 2017-08-31 REV. 2019-08-07

RÄTT TILL ÄNDRINGAR FÖRBEHÅLLES

YTANGIVELSER ÄR PRELIMINÄRA

