



3 rum och kök, 84 m²


POKALEN
VÅNING 16
LÄGENHET O1601

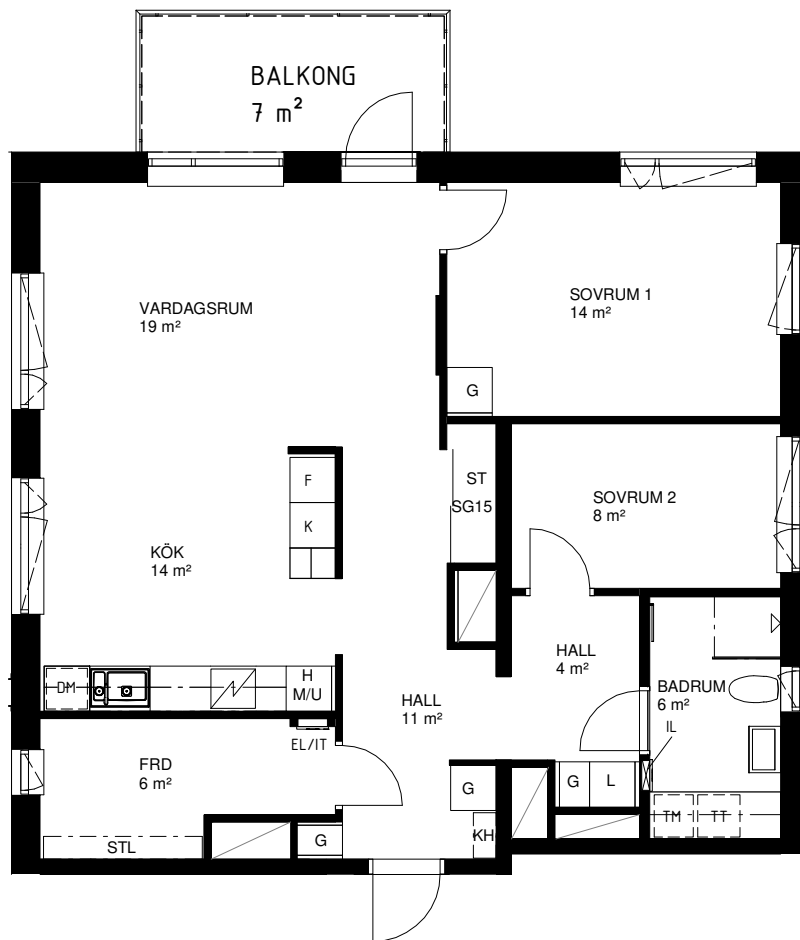


Skala 1:100, 1 cm = 1 meter

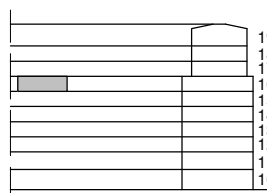

MITTFÄLTSGATAN

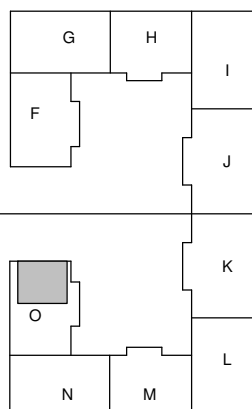

GARVIS CARLSSONS GATA

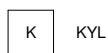

K

KYL



F

FRYS




K/F

KYL/FRYS




HÅLL

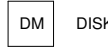


DM

DISKMASKIN

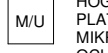

M/U

HÖGSKÅP MED
PLATS FÖR
MIKROVÅGSUGN
OCH INBYGGNAD
SUGN

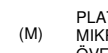

(M)

PLATS FÖR
MIKROVÅGSUGN I
ÖVERSKÅP



G

GARDEROB



L

LINNESKÅP



ST

STÅDSKÅP



KH

KAPPHYLLA/
FÖRRÅDSHYLLA
MED KLÄDSTÅNG



EL

EL- OCH
MEDIACENTRAL



KLK

KLÄDKAMMARE



FRD

FÖRRÅD I LÄGENHET



TM

TVÄTTMASKIN



TT

TORKTUMMLARE



KM

KOMBINERAD
TM OCH TT



DUSCHPLATS



IL

INSPEKTIONSLUCKA

* OBS:
BÄNKSIVA OCH ÖVERSKÅP
OVAN TM/TT/KM
DÄR ANNAT EJ ANGES.



SCHAKT



RUMSHÖJD 2,5 m

* OBS:
BRÖSTNINGSHÖJD 0,7 m GENERELLT.
BRÖSTNINGSHÖJD 1,1 m I BADRUM,
I KLÄDKAMMARE OCH ÖVER KÖKSÄNK.

* OBS:
BADKAR ÄR TILLVAL

* OBS:
INBYGGNAD SUGN SITTER
UNDER
HÄLLEN DÄR ANNAT EJ ANGES.

AREOR UPPMÄTTA ENLIGT SS 02 10 53

NYRÉNS ARKITEKTKONTOR / PROJIT AB

LÄGENHETS BESKRIVNING DATUM 2017-08-31 REV. 2019-08-07

RÄTT TILL ÄNDRINGAR FÖRBEHÅLLES

YTANGIVELSER ÄR PRELIMINÄRA



BRF2

