
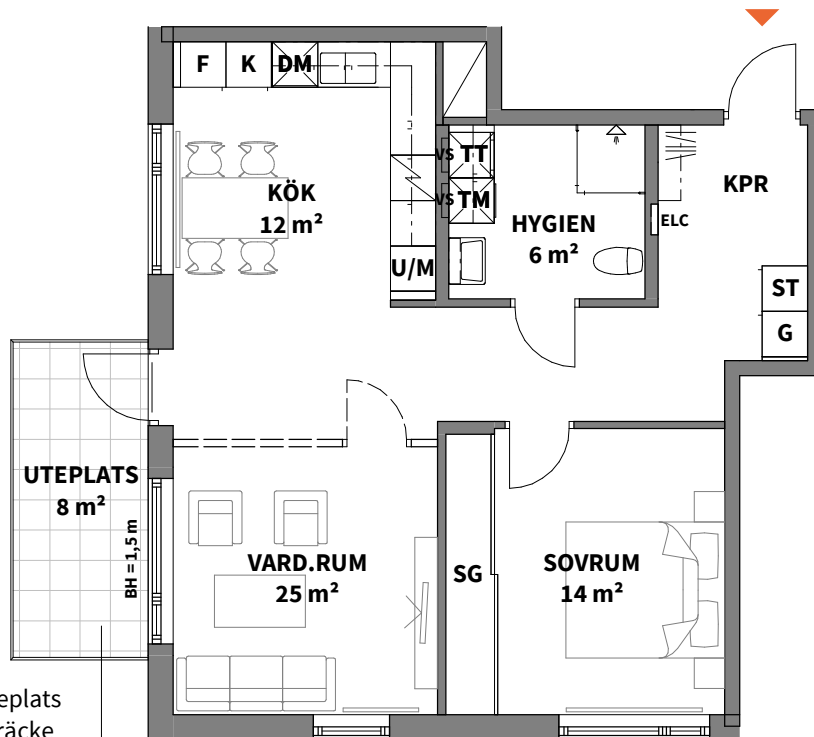
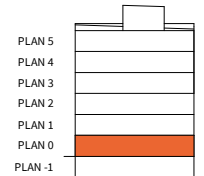


2

ROK

Plan	Storlek	Lägenhet
0	64 m ²	1001

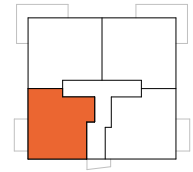

Upphöjd uteplats med delvis räcke eller liknande

K KYLSKÅP	ST STÄDSKÅP	TM TVÄTTMASKIN
F FRYSSKÅP	SG SKJUTGARDEROB	TT TORKTUMLARE
U/M UGN/MICROVÅGSUGN	KAPPHYLLA	RADIATOR
HÄLL	ELC EL- & MEDIACENTRAL	DUSCHPLATS INK. DUSCHVÄGG
DM DISKMASKIN	vs INPEKTIONSLUCKA TILL VATTENSTAM	TILLVAL (VÄGG)
G GARDEROB	SCHAKT	

RH RUMSHÖJD*
 BH ANGER BRÖSTNINGSHÖJD**

*OBS:
 RUMSHÖJD CA 2,50 m ÖVER FÄRDIGT GOLV OM INTE ANNAT ANGES

**OBS:
 BRÖSTNINGSHÖJD = 0,70 m ÖVER FÄRDIGT GOLV OM INTE ANNAT ANGES

ALLMÄNT:
 • BÄNKSKIVA OVAN TM/TT
 • VÄGG ÄR FÖRSTÄRKT BAKOM TV
 • EXTERNT FÖRRÅD OM CA 2 KVM I BOTTENPLAN

Lägenhetsbeskrivning
 datum 2020-11-05

Areor uppmätta enligt SS 021053
 Ytangivelser är preliminära

0 5m

Skala 1:100, 1 cm = 1 meter (A4)

PEAB

Peab Bostad