
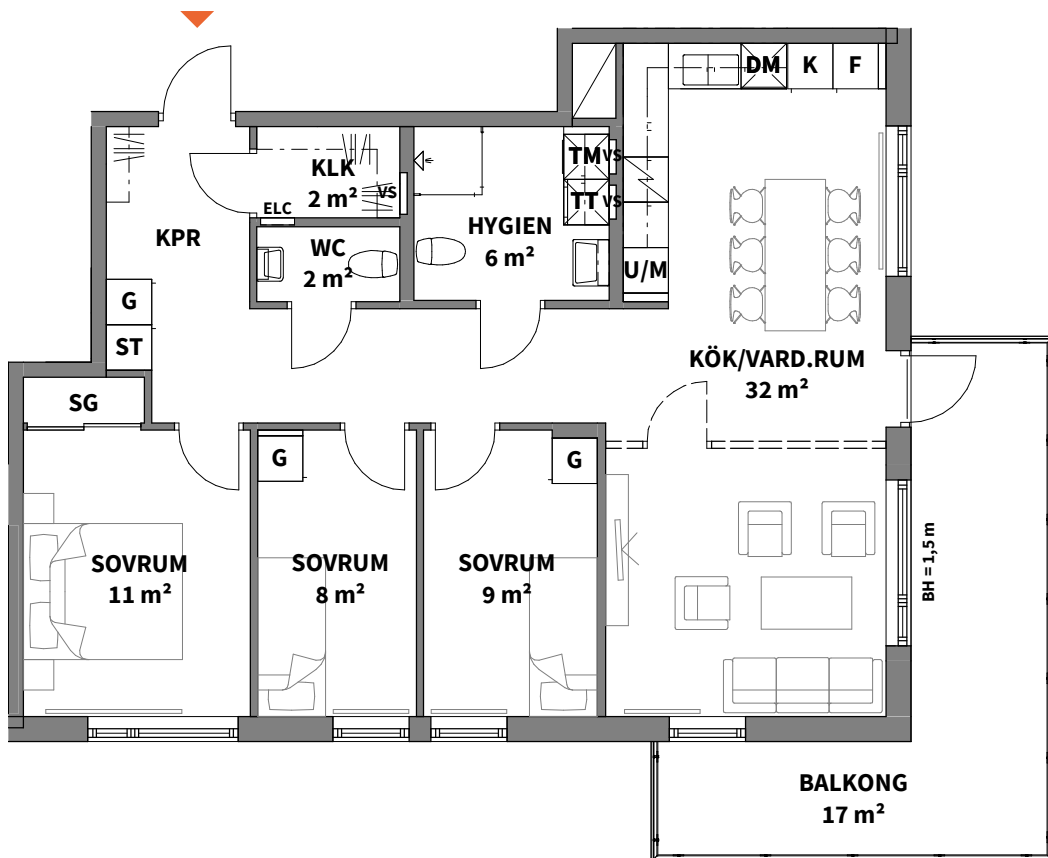


4

ROK

Plan	Storlek	Lägenhet
1-5	89 m ²	1101, 1201, 1301, 1401, 1501

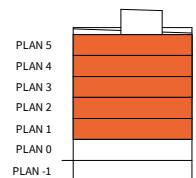

K KYLSKÅP	ST STÄDSKÅP	TM TVÄTTMASKIN
F FRYSSKÅP	SG SKJUTGARDEROB	TT TORKTUMLARE
U/M UGN/MICROVÅGSUGN	KAPPHYLLA	RADIATOR
HÄLL	ELC EL- & MEDIACENTRAL	DUSCHPLATS INK. DUSCHVÄGG
DM DISKMASKIN	VS INPEKTIONSLUCKA TILL VATTENSTAM	TILLVAL (VÄGG)
G GARDEROB	SCHAKT	

RH RUMSHÖJD*
 BH ANGER BRÖSTNINGSHÖJD**
 *OBS: RUMSHÖJD CA 2,50 m ÖVER FÄRDIGT GOLV OM INTE ANNAT ANGES
 **OBS: BRÖSTNINGSHÖJD = 0,70 m ÖVER FÄRDIGT GOLV OM INTE ANNAT ANGES

ALLMÄNT:
 • BÄNKSIVA OVAN TM/TT
 • VÄGG ÄR FÖRSTÄRKT BAKOM TV
 • EXTERNT FÖRRÅD OM CA 4 KVM I BOTTENPLAN

Lägenhetsbeskrivning
 datum 2021-04-21

Areor uppmätta enligt SS 021053
 Ytangivelser är preliminära

0 5m

Skala 1:100, 1 cm = 1 meter (A4)