
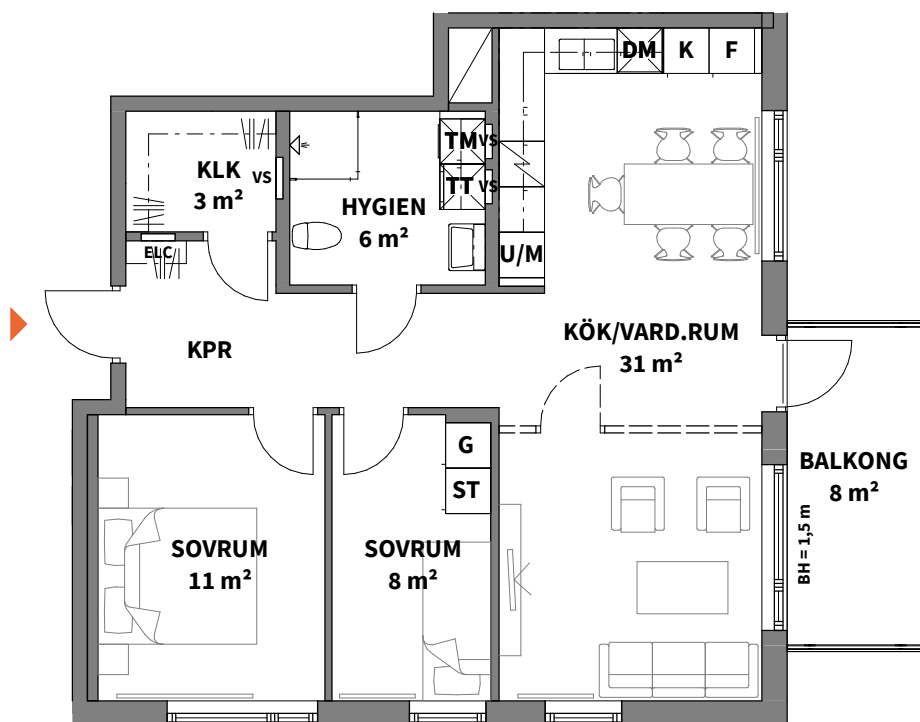
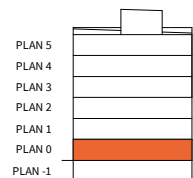


**3**  
ROK

Plan	Storlek	Lägenhet
0	71 m <sup>2</sup>	1004

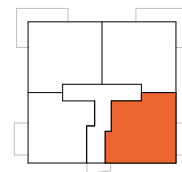

<b>K</b> KYLSKÅP	<b>ST</b> STÄDSKÅP	<b>TM</b> TVÄTTMASKIN
<b>F</b> FRYSSKÅP	<b>SG</b> SKJUTGARDEROB	<b>TT</b> TORKTUMLARE
<b>U/M</b> UGN/MICROVÅGSUGN	KAPPHYLLA	RADIATOR
HÄLL	<b>ELC</b> EL- & MEDIACENTRAL	DUSCHPLATS INK. DUSCHVÄGG
<b>DM</b> DISKMASKIN	<b>vs</b> INPEKTIONSLUCKA TILL VATTENSTAM	TILLVAL (VÄGG)
<b>G</b> GARDEROB	SCHAKT	

RH RUMSHÖJD\*  
BH ANGER BRÖSTNINGSHÖJD\*\*

\*OBS:  
RUMSHÖJD CA 2,50 m ÖVER FÄRDIGT GOLV OM INTE ANNAT ANGES

\*\*OBS:  
BRÖSTNINGSHÖJD = 0,70 m ÖVER FÄRDIGT GOLV OM INTE ANNAT ANGES

ALLMÄNT:

- BÄNKSIVA OVAN TM/TT
- VÄGG ÄR FÖRSTÄRKT BAKOM TV
- EXTERNT FÖRRÅD OM CA 3 KVM I BOTTENPLAN

Lägenhetsbeskrivning  
datum 2021-04-21

Areor uppmätta enligt SS 021053  
Ytangivelser är preliminära

0 5m

Skala 1:100, 1 cm = 1 meter (A4)