
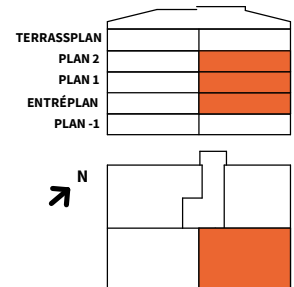
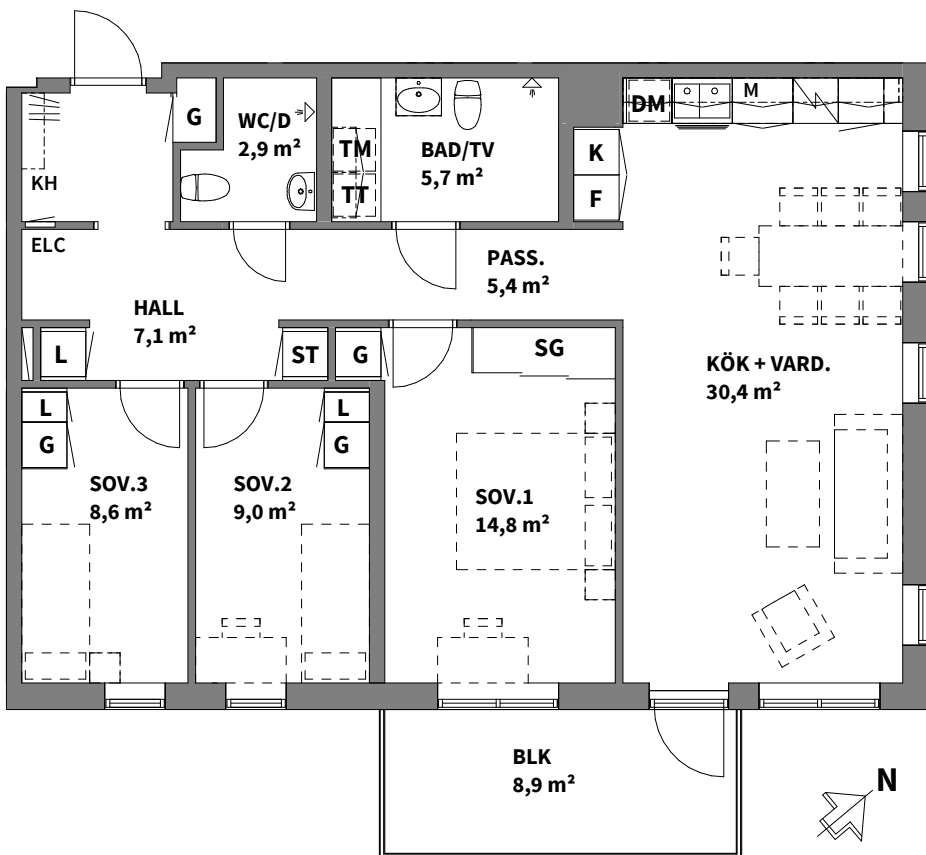


4

ROK

| Hus | Plan | Storlek | Lägenhet |
|-----|------------|-------------------|---------------------|
| 1 | Entréplan, | 92 m ² | 11002, 11102, 11202 |
| | 1, 2 | | |

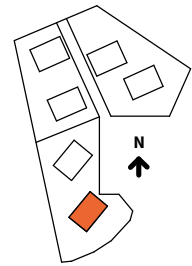

| | | | |
|-----------------------|--------------------------------|----------------------------|---|
| K KYLSKÅP | G GARDEROB | TM TVÄTTMASKIN | SCHAKT |
| F FRYSSKÅP | L LINNESKÅP | TT TORKTUMLARE | RH ANGER RUMSHÖJD* |
| K/F KYL/FRYS | ST STÅDSKÅP | KM KOMBIMASKIN | BH ANGER BRÖSTNINGSHÖJD** |
| HS HÖGSKÅP | SG SKJUTDÖRRS-GARDEROB | IL INSPEKTIONSLUCKA | FRD om 4 m ² tillhör lägenheten |
| HÄLL & INBYGGNADSUGN | KH KAPPHYLLA | DUSCHPLATS | |
| DM DISKMASKIN | ELC EL-OCH MEDIACENTRAL | HT HANDDUKSTORK | |
| M MIKROVÅGSUGN | KM KAMIN | TB TAMBUR | |

*OBS:
RUMSHÖJD= 2,5 m
OM INTE ANNAT ANGES

**OBS:
BRÖSTNINGSHÖJD= 0,6 m
ÖVER FÄRDIGT GOLV
OM INTE ANNAT ANGES

Lägenhetsbeskrivning
Datum: FK 2021-03-26

Rätt till ändringar förbehålles.
Arkitekter: Total Arkitektur

Areor uppmätta enligt SS 02 10 53
Ytangivelser är preliminära.

SKALA 1:100, 1 cm= 1 m (A4)