
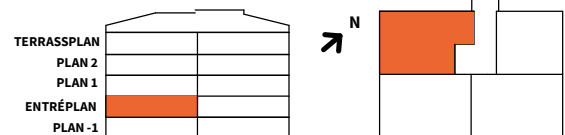
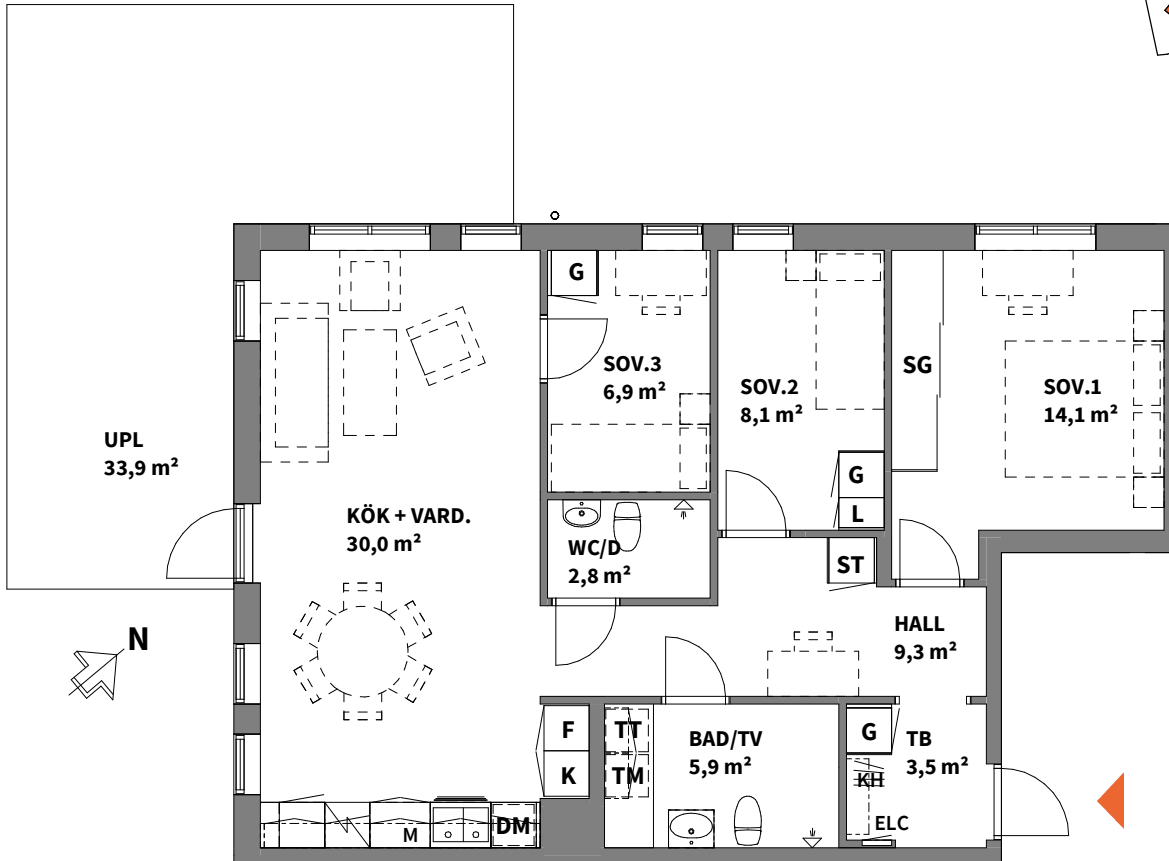


# 4

ROK

Hus	Plan	Storlek	Lägenhet
1	Entréplan	84 m <sup>2</sup>	11004

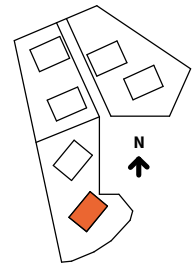

<b>K</b> KYLSKÅP	<b>G</b> GARDEROB	<b>TM</b> TVÄTTMASKIN	SCHAKT	*OBS: RUMSHÖJD= 2,5 m OM INTE ANNAT ANGES
<b>F</b> FRYSSKÅP	<b>L</b> LINNESKÅP	<b>TT</b> TORKTUMLARE	<b>RH</b> ANGER RUMSHÖJD*	
<b>K/F</b> KYL/FRYS	<b>ST</b> STÅDSKÅP	<b>KM</b> KOMBIMASKIN	<b>BH</b> ANGER BRÖSTNINGSHÖJD**	**OBS: BRÖSTNINGSHÖJD= 0,6 m ÖVER FÄRDIGT GOLV OM INTE ANNAT ANGES
<b>HS</b> HÖGSKÅP	<b>SG</b> SKJUTDÖRRS-GARDEROB	<b>IL</b> INSPEKTIONSLUCKA	<b>FRD</b> om 4 m <sup>2</sup> tillhör lägenheten	
HÄLL & INBYGGNADSUGN	<b>KH</b> KAPPHYLLA	DUSCHPLATS		
<b>DM</b> DISKMASKIN	<b>ELC</b> EL- OCH MEDIACENTRAL	<b>HT</b> HANDDUKSTORK		
<b>M</b> MIKROVÅGSUGN	<b>KM</b> KAMIN	<b>TB</b> TAMBUR		

Lägenhetsbeskrivning  
Datum: FK 2021-03-26

Rätt till ändringar förbehålles.  
Arkitekter: Total Arkitektur

Areor uppmätta enligt SS 02 10 53  
Ytangivelser är preliminära.

0 5m

SKALA 1:100, 1 cm= 1 m (A4)