
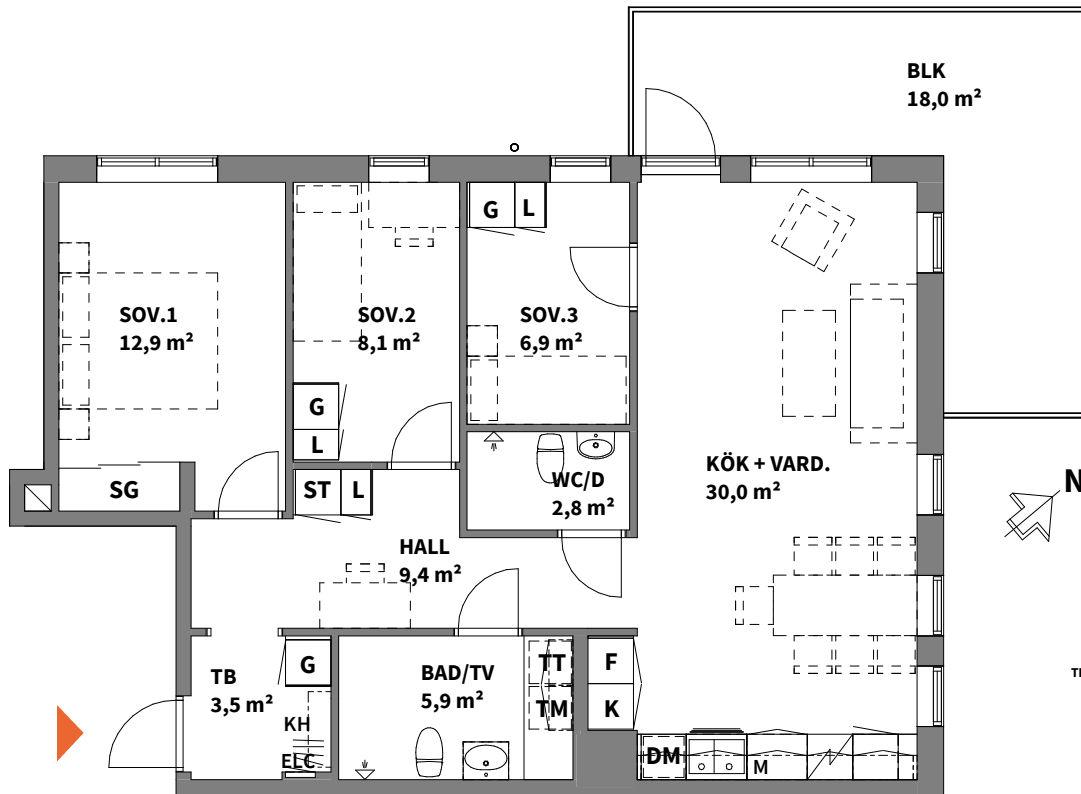



4

ROK

Hus	Plan	Storlek	Lägenhet
1	2	83 m ²	11201

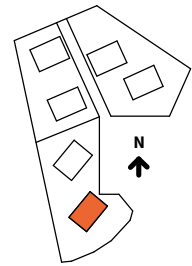

TERRASSPLAN	PLAN 2	PLAN 1	ENTRÉPLAN	PLAN -1

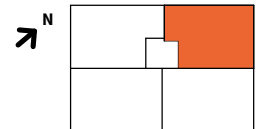

K KYLSKÅP	G GARDEROB	TM TVÄTTMASKIN	SCHAKT
F FRYSSKÅP	L LINNESKÅP	TT TORKTUMLARE	RH ANGER RUMSHÖJD*
K/F KYL/FRYS	ST STÅDSKÅP	KM KOMBIMASKIN	BH ANGER BRÖSTNINGSHÖJD**
HS HÖGSKÅP	SG SKJUTDÖRRS-GARDEROB	IL INSPEKTIONSLUCKA	FRD om 4 m ² tillhör lägenheten
HÄLL & INBYGGNADSUGN	KH KAPPHYLLA	DUSCHPLATS	
DM DISKMASKIN	ELC EL-OCH MEDIACENTRAL	HT HANDDUKSTORK	
M MIKROVÅGSUGN	KM KAMIN	TB TAMBUR	

*OBS:
RUMSHÖJD= 2,5 m
OM INTE ANNAT ANGES

**OBS:
BRÖSTNINGSHÖJD= 0,6 m
ÖVER FÄRDIGT GOLV
OM INTE ANNAT ANGES

0 5m

Lägenhetsbeskrivning
Datum: FK 2021-03-26

Rätt till ändringar förbehålles.
Arkitekter: Total Arkitektur

Areor uppmätta enligt SS 02 10 53
Ytangivelser är preliminära.

SKALA 1:100, 1 cm= 1 m (A4)