
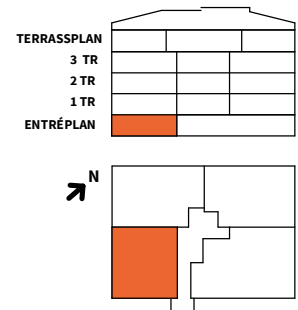
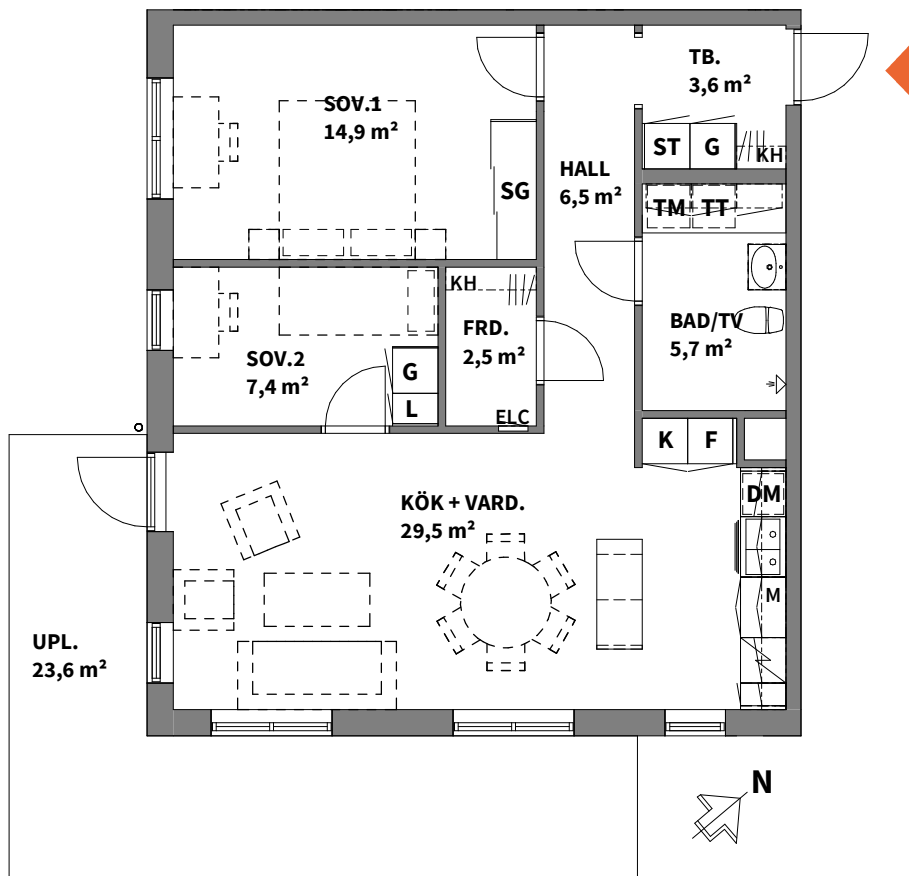


3
ROK

Hus	Plan	Storlek	Lägenhet
2	Entréplan	73 m ²	21003

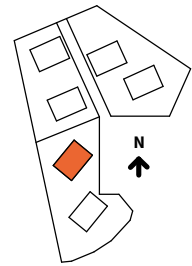

K KYLSKÅP	G GARDEROB	TM TVÄTTMASKIN	SCHAKT
F FRYSSKÅP	L LINNESKÅP	TT TORKTUMLARE	RH ANGER RUMSHÖJD*
K/F KYL/FRYS	ST STÅDSKÅP	KM KOMBIMASKIN	BH ANGER BRÖSTNINGSHÖJD**
HS HÖGSKÅP	SG SKJUTDÖRRS-GARDEROB	IL INSPEKTIONSLUCKA	FV FRÄNVALSVÄGG
HÅLL & INBYGGNADSUGN	KH KAPPHYLLA	DUSCHPLATS	FRD ytterligare 2 m ² tillhör lägenheten
DM DISKMASKIN	ELC EL- OCH MEDIACENTRAL	HT HANDDUKSTORK	
M MIKROVÅGSUGN	KM KAMIN	TB TAMBUR	

*OBS:
RUMSHÖJD=2,5 m
OM INTE ANNAT ANGES

**OBS:
BRÖSTNINGSHÖJD=0,6 m
ÖVER FÄRDIGT GOLV
OM INTE ANNAT ANGES

Lägenhetsbeskrivning
Datum: FK 2021-03-26

Rätt till ändringar förbehålles.
Arkitekter: Total Arkitektur

Areor uppmätta enligt SS 02 10 53
Ytangivelser är preliminära.

0 5m

SKALA 1:100, 1 cm= 1 m (A4)