
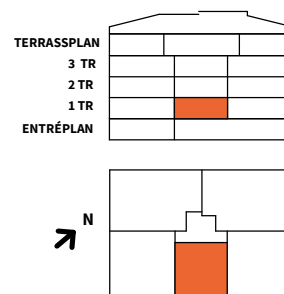
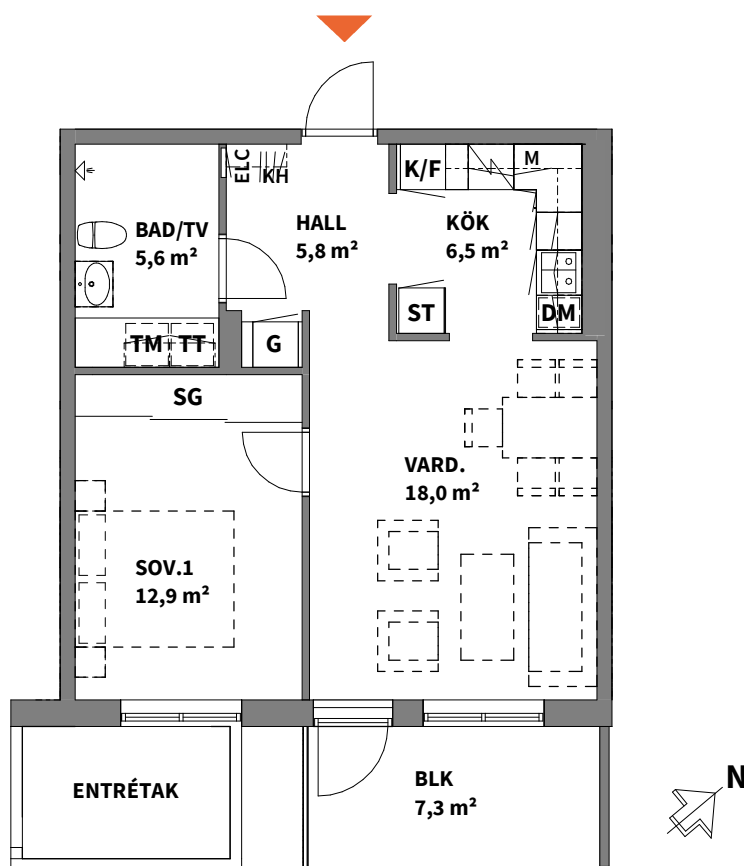


2
ROK

Hus	Plan	Storlek	Lägenhet
2	1	50 m ²	21103

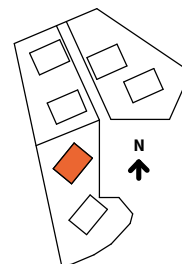

K KYLSKÅP	G GARDEROB	TM TVÄTTMASKIN	SCHAKT	*OBS: RUMSHÖJD= 2,5 m OM INTE ANNAT ANGES
F FRYSSKÅP	L LINNESKÅP	TT TORKTUMLARE	RH ANGER RUMSHÖJD*	
K/F KYL/FRYS	ST STÄDSKÅP	KM KOMBIMASKIN	BH ANGER BRÖSTNINGSHÖJD**	**OBS: BRÖSTNINGSHÖJD= 0,6 m ÖVER FÄRDIGT GOLV OM INTE ANNAT ANGES
HS HÖGSKÅP	SG SKJUTDÖRRS- GARDEROB	IL INSPEKTIONSLUCKA	FV FRÅNVALSVÄGG	
HÅLL & INBYGGNADSUGN	KH KAPPHYLLA	DUSCHPLATS	FRD 2 m ² tillhör lägenheten	
DM DISKMASKIN	ELC EL- OCH MEDIACENTRAL	HT HANDDUKSTORK		
M MIKROVÅGSUGN	KM KAMIN	TB TAMBUR		

Lägenhetsbeskrivning
Datum: FK 2021-03-26Rätt till ändringar förbehålles.
Arkitekter: Total ArkitekturAreor uppmätta enligt SS 02 10 53
Ytangivelser är preliminära.

0 5m

SKALA 1:100, 1 cm= 1 m (A4)