
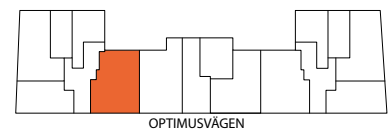
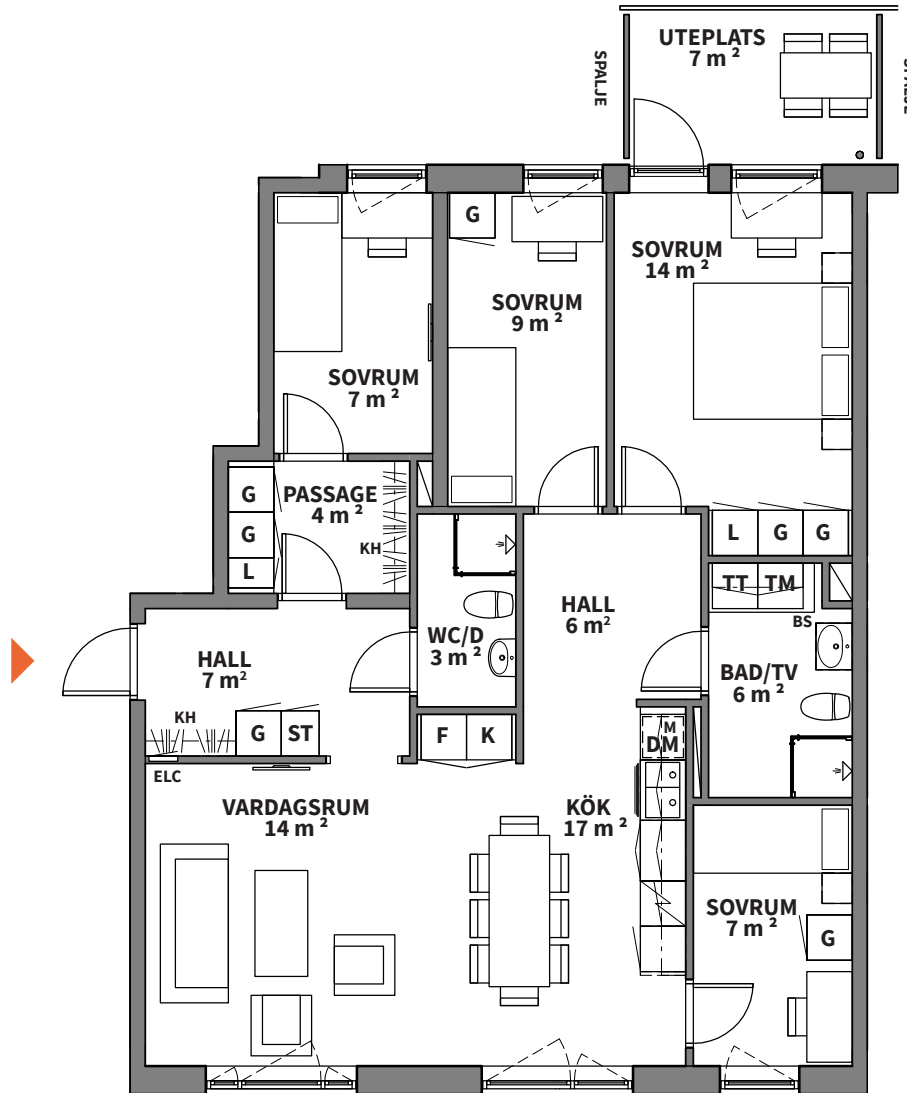
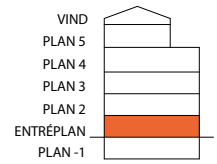


5  
ROK

Trapphus	Plan	Storlek	Lägenhet
A	Entréplan	99 m <sup>2</sup>	11005

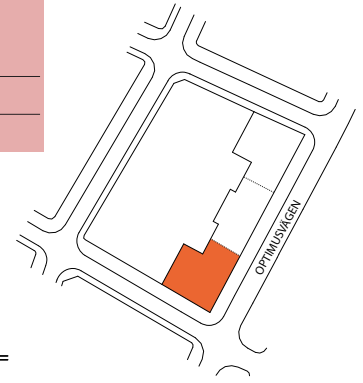

Rätt till ändringar förbehålles. Arkitekter: Total arkitektur. Lägenhetsbeskrivning datum FK 2020-09-18.  
Areor uppmätta enligt SS 02 10 53. Ytangivelser är preliminära.

**OBS! Se teckenförklaring på nästa sida.**



Skala 1:100, 1 cm = 1 meter (A4)