
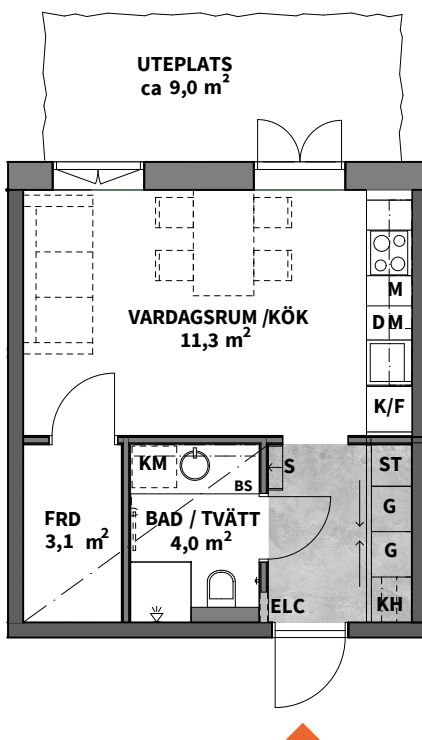



1

STUDIO+LOFT

Hus	Plan	Storlek	Lägenhet
1-4	Entréplan	30 m ²	1.1002, 2.1002, 3.1002, 4.1002

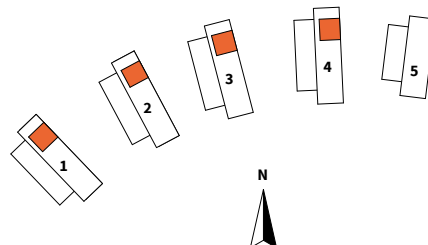

VIND
PLAN 4
PLAN 3
PLAN 2
PLAN 1
ENTRÉPLAN

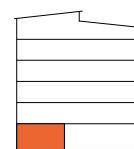

K

KYLSKÅP

G

GARDEROB



DUSCHPLATS



INBYGGD VENTILATIONSKANAL

OBS: INBYGGNADSUGN
PLACERAD UNDER HÅLL

F

FRYSSKÅP

L

LINNESKÅP



HANDDUKSTORK



SKJUTDÖRRSGARDEROB

K/F

KYL/FRYS

ST

STÄDSKÅP



STEGE

BADKAR TILLVAL

OBS:
BRÖSTNINGSHÖJD=0,6
ÖVER FÄRDIGT GOLV OM
INTE ANNAT ANGES

DM

DISKMASKIN

H

HÖGSKÅP



FRÅNVALSVÄGG

FÖRRÅD I LÄGENHET

M

MIKROVÅGSUGN

KH

KAPPHYLLA



LOFT

RUMSHÖJD ENTRÉPLAN 2,990 MM

KM

KOMBIMASKIN

ELC

EL- OCH
MEDIACENTRAL

BS

BÄNKSIVA
OVAN KM

RUMSHÖJD NORMALPLAN OCH
TERRASSPLAN 2,510 MM

Lägenhetsbeskrivning
Datum FK 2021-05-26

Rätt till ändringar förbehålles
Arkitekter: Link Arkitektur

Areor uppmätta enligt SS 02 10 53
Ytangivelser är preliminära

0

5m

Skala 1:100, 1 cm = 1 meter (A4)