
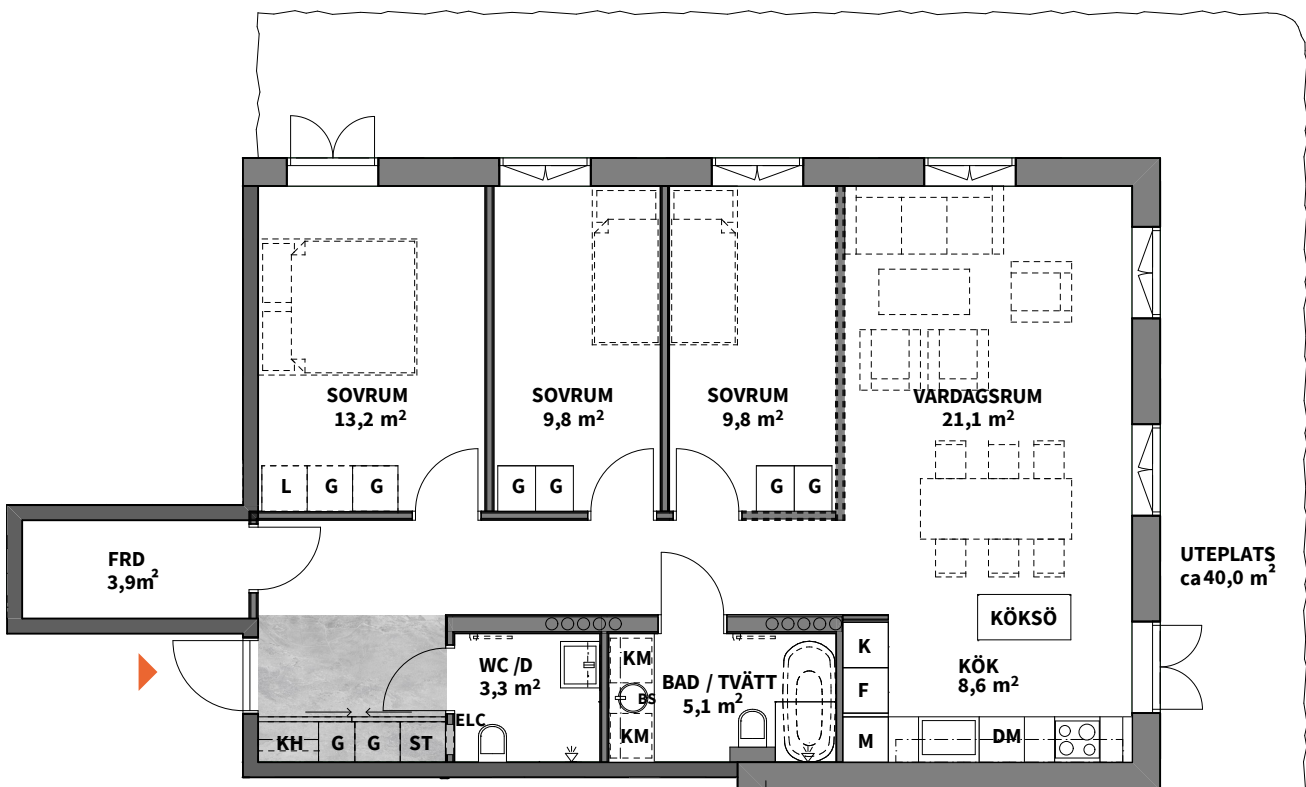


4  
ROK

| Hus | Plan | Storlek           | Lägenhet                        |
|-----|------|-------------------|---------------------------------|
| 1-4 | 1    | 92 m <sup>2</sup> | 1.1104, 2.1104, 3.1104, 4.1104. |

VIND  
PLAN 4  
PLAN 3  
PLAN 2  
PLAN 1  
ENTRÉPLAN

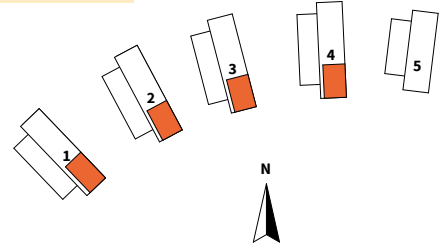

|                       |                                    |                               |   |  |
|-----------------------|------------------------------------|-------------------------------|---|--|
| <b>K</b> KYLSKÅP      | <b>G</b> GARDEROB                  | DUSCHPLATS                    | INBYGGD VENTILATIONSKANAL                       | OBS: INBYGGNADSUGN<br>PLACERAD UNDER HÅLL                              |
| <b>F</b> FRYSSKÅP     | <b>L</b> LINNESKÅP                 | HANDDUKSTORK                  | SKJUTDÖRRSGARDEROB                              |  |
| <b>K/F</b> KYL/FRYS   | <b>ST</b> STÄDSKÅP                 | <b>S</b> STEGE                | BADKAR TILLVAL                                  | OBS:<br>BRÖSTNINGSHÖJD=0,6<br>ÖVER FÄRDIGT GOLV OM<br>INTE ANNAT ANGES |
| <b>DM</b> DISKMASKIN  | <b>H</b> HÖGSKÅP                   | FRÅNVALSVÄGG                  | FÖRRÅD I LÄGENHET                               |  |
| <b>M</b> MIKROVÅGSUGN | <b>KH</b> KAPPHYLLA                | LOFT                          | RUMSHÖJD ENTRÉPLAN 2,990 MM                     |  |
| <b>KM</b> KOMBIMASKIN | <b>ELC</b> EL- OCH<br>MEDIACENTRAL | <b>BS</b> BÄNSKIVA<br>OVAN KM | RUMSHÖJD NORMALPLAN OCH<br>TERRASSPLAN 2,510 MM |  |

Lägenhetsbeskrivning  
Datum FK 2021-05-26

Rätt till ändringar förbehålles  
Arkitekter: Link Arkitektur

Areor uppmätta enligt SS 02 10 53  
Ytangivelser är preliminära

0 5m

Skala 1:100, 1 cm = 1 meter (A4)