

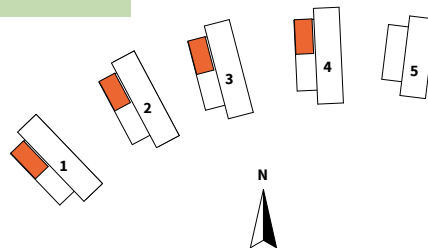


**3**  
ROK

Hus	Plan	Storlek	Lägenhet
1-4	2-3	77 m <sup>2</sup>	1.1201, 1.1301, 2. 1201, 2.1301 3. 1201, 3.1301, 4. 1201,4.1301

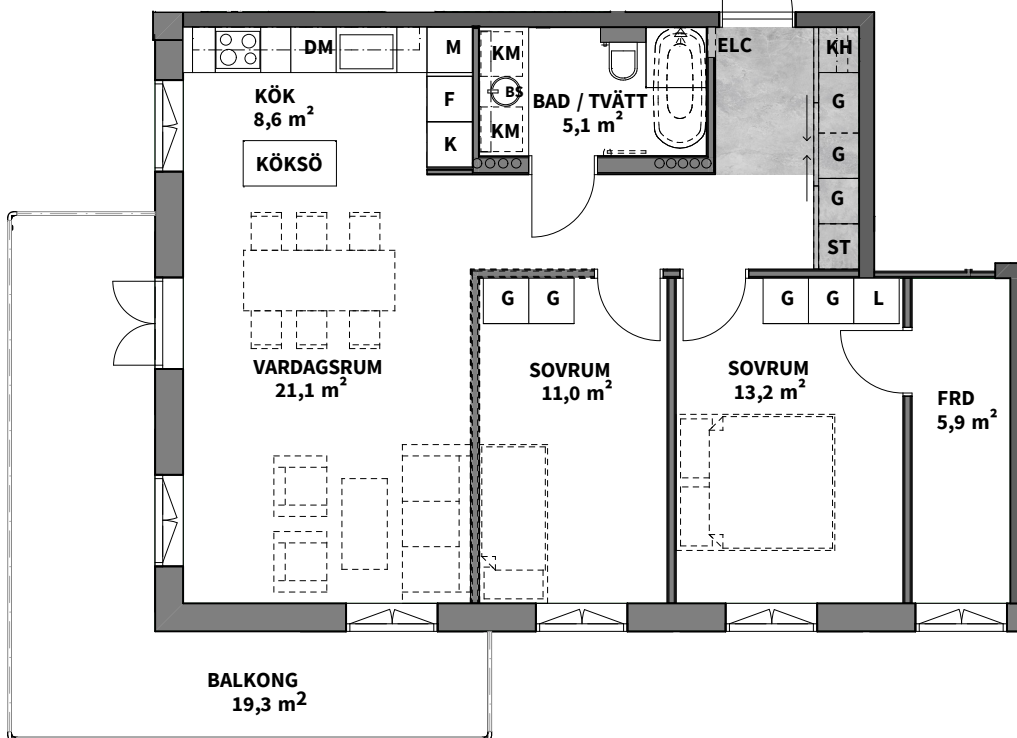

VIND  
PLAN 4  
PLAN 3  
PLAN 2  
PLAN 1  
ENTRÉPLAN

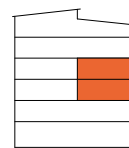

**K** KYLSKÅP

**G** GARDEROB

DUSCHPLATS

INBYGGD VENTILATIONSKANAL

OBS: INBYGGNADSUGN  
PLACERAD UNDER HÅLL

**F** FRYSSKÅP

**L** LINNESKÅP

HANDDUKSTORK

SKJUTDÖRRSGARDEROB

**K/F** KYL/FRYS

**ST** STÄDSKÅP

**S** STEGE

BADKAR TILLVAL

OBS:  
BRÖSTNINGSHÖJD=0,6  
ÖVER FÄRDIGT GOLV OM  
INTE ANNAT ANGES

**DM** DISKMASKIN

**H** HÖGSKÅP

FRÅNVALSVÄGG

FÖRRÅD I LÄGENHET

**M** MIKROVÅGSUGN

**KH** KAPPHYLLA

LOFT

RUMSHÖJD ENTRÉPLAN 2,990 MM

**KM** KOMBIMASKIN

**ELC** EL- OCH  
MEDIACENTRAL

**BS** BÄNKSIVA  
OVAN KM

RUMSHÖJD NORMALPLAN OCH  
TERRASSPLAN 2,510 MM

Lägenhetsbeskrivning  
Datum FK 2021-05-26

Rätt till ändringar förbehålles  
Arkitekter: Link Arkitektur

Areor uppmätta enligt SS 02 10 53  
Ytangivelser är preliminära

0 5m

Skala 1:100, 1 cm = 1 meter (A4)