
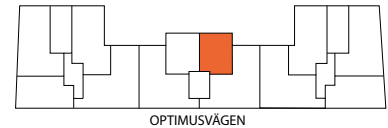
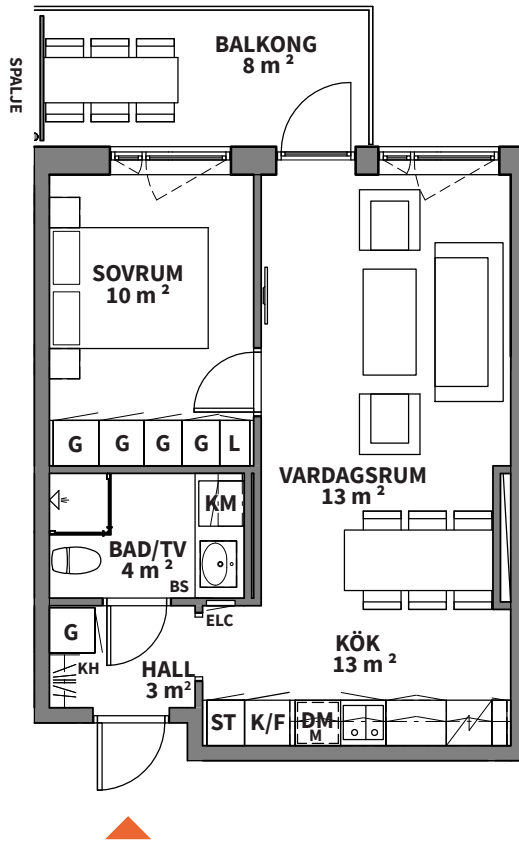


2
ROK

Trapphus	Plan	Storlek	Lägenhet
B	2, 3, 4	45 m ²	21103, 21203, 21303

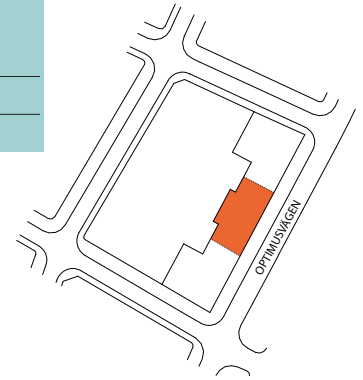

K KYLSKÅP	G FRISTÅENDE GARDEROB	TM TVÄTTMASKIN	SCHAKT	RUMSHÖJD CA 2,5 M ÖVER FÄRDIGT GOLV OM INGET ANNAT ANGES
F FRYSSKÅP	L FRISTÅENDE LINNESKÅP	TT TORKTUMLARE	BH ANGER BRÖSTNINGSHÖJD **	
K/F KYL/FRYS	ST FRISTÅENDE STÅDSKÅP	KM KOMBIMASKIN	EJ TAK OVAN BALKONG PLAN 5	*OBS: INBYGGNADSUGN PLACERAD UNDER HÄLL
HÄLL*	H HÖGSKÅP	BS BÄNKSIVA OVAN TM/TT/KM	** OBS: BRÖSTNINGSHÖJD = 0,6 m ÖVER FÄRDIGT GOLV	
DM DISKMASKIN	KH KAPPHYLLA	DUSCHPLATS		
M MIKROVÅGSUGN	ELC EL- OCH MEDIACENTRAL	FRÅNVALSVÄGG		

Lägenhetsbeskrivning
datum FK 2020-09-18

Rätt till ändringar förbehålles
Arkitekter: Total arkitektur

Areor uppmätta enligt SS 02 10 53
Ytangivelser är preliminära

0 5m

Skala 1:100, 1 cm = 1 meter (A4)