

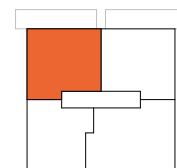


3
ROK

Plan	Storlek	Lägenhet
-1	77 m ²	0901

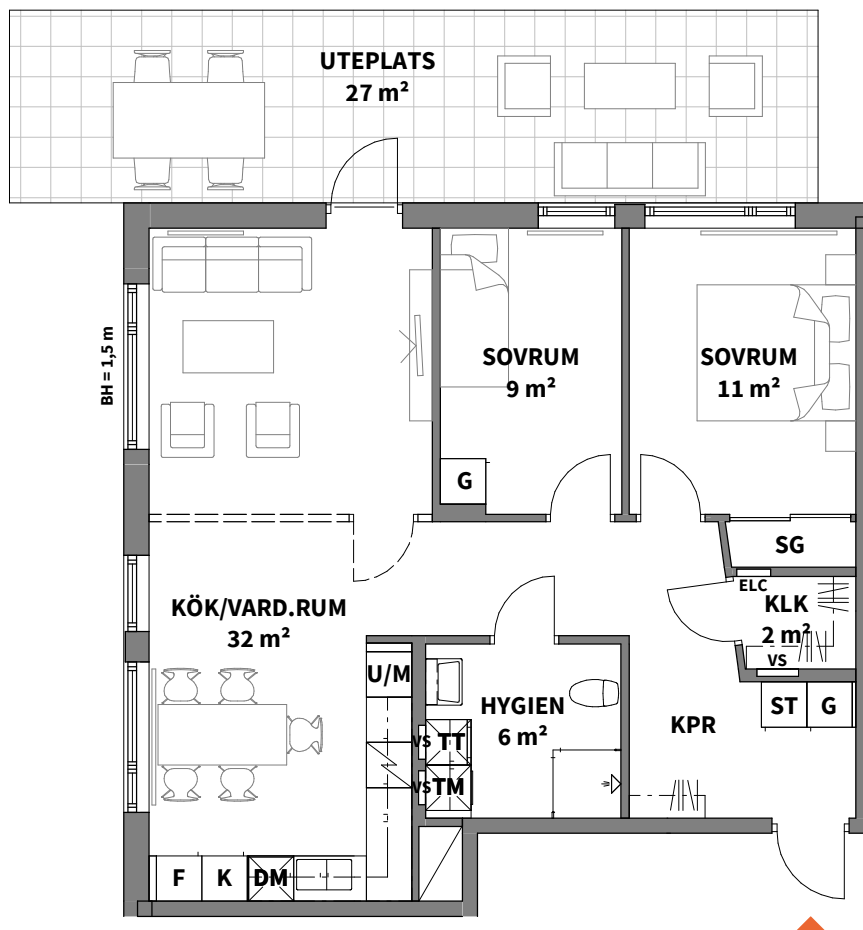

PLAN 5
PLAN 4
PLAN 3
PLAN 2
PLAN 1
PLAN 0
PLAN -1

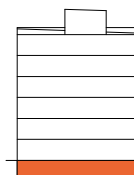

K	KYLSKÅP
F	FRYSSKÅP
U/M	UGN/MICROVÅGSUGN
	HÅLL
DM	DISKMASKIN
G	GARDEROB

ST	STÄDSKÅP
SG	SKJUTGARDEROB
	KAPPHYLLA
ELC	EL- & MEDIACENTRAL
VS	INPEKTIONSLUCKA TILL VATTENSTAM
	SCHAKT

TM	TVÄTTMASKIN
TT	TORKTUMLARE
	RADIATOR
	DUSCHPLATS INK. DUSCHVÄGG
	TILLVAL (VÄGG)

RH RUMSHÖJD*
BH ANGER BRÖSTNINGSHÖJD**

*OBS:
RUMSHÖJD CA 2,50 m ÖVER FÄRDIGT GOLV OM INTE ANNAT ANGES

**OBS:
BRÖSTNINGSHÖJD = 0,70 m ÖVER FÄRDIGT GOLV OM INTE ANNAT ANGES

ALLMÄNT:

- BÄNKSIVA OVAN TM/TT
- VÄGG ÄR FÖRSTÄRKT BAKOM TV
- EXTERNT FÖRRÅD OM CA 3 KVM I BOTTENPLAN

Lägenhetsbeskrivning
datum 2021-09-02

Areor uppmätta enligt SS 021053
Ytangivelser är preliminära

0 5m

Skala 1:100, 1 cm = 1 meter (A4)