
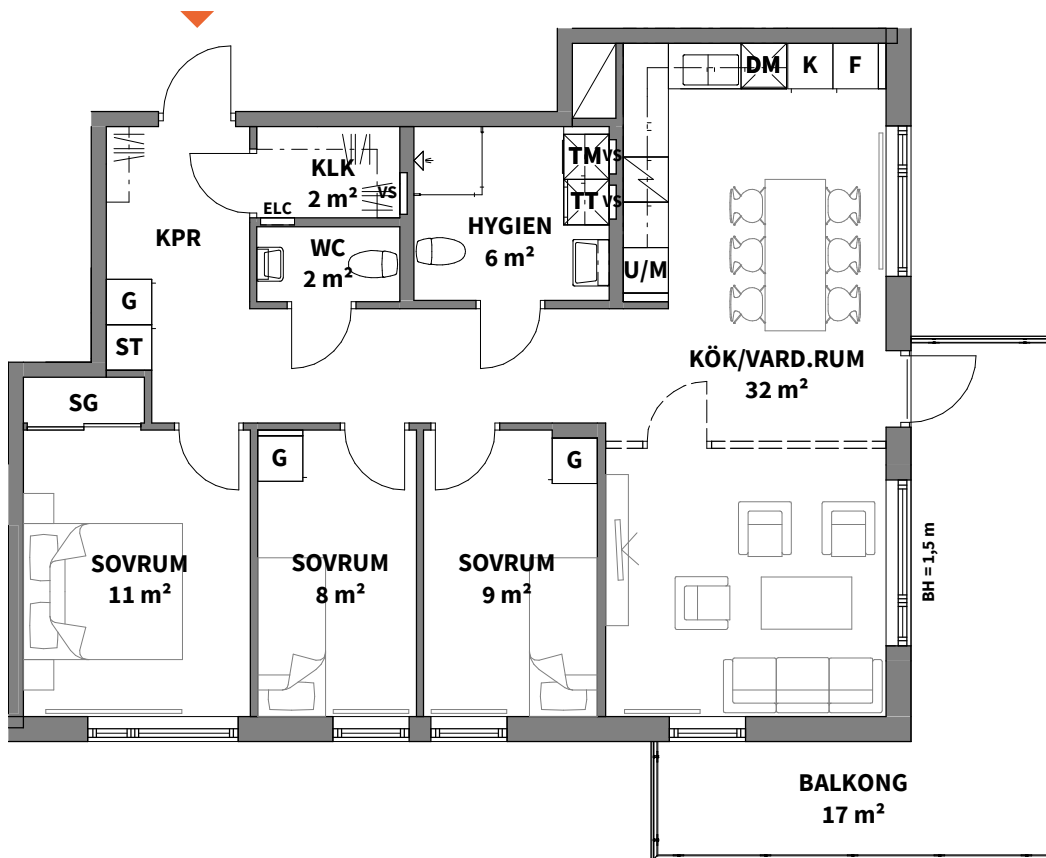


4

ROK

Plan	Storlek	Lägenhet
1-5	89 m <sup>2</sup>	1101, 1201, 1301, 1401, 1501

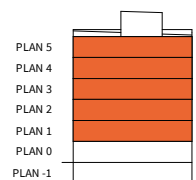

<b>K</b> KYLSKÅP	<b>ST</b> STÄDSKÅP	<b>TM</b> TVÄTTMASKIN
<b>F</b> FRYSSKÅP	<b>SG</b> SKJUTGARDEROB	<b>TT</b> TORKTUMLARE
<b>U/M</b> UGN/MICROVÅGSUGN	<b>KAPPHYLLA</b>	<b>RADIATOR</b>
<b>HÄLL</b>	<b>ELC</b> EL- & MEDIACENTRAL	<b>DUSCHPLATS INK. DUSCHVÄGG</b>
<b>DM</b> DISKMASKIN	<b>VS</b> INPEKTIONSLUCKA TILL VATTENSTAM	<b>TILLVAL (VÄGG)</b>
<b>G</b> GARDEROB	<b>SCHAKT</b>	

RH RUMSHÖJD\*  
 BH ANGER BRÖSTNINGSHÖJD\*\*  
 \*OBS: RUMSHÖJD CA 2,50 m ÖVER FÄRDIGT GOLV OM INTE ANNAT ANGES  
 \*\*OBS: BRÖSTNINGSHÖJD = 0,70 m ÖVER FÄRDIGT GOLV OM INTE ANNAT ANGES

ALLMÄNT:  
 • BÄNKSIVA OVAN TM/TT  
 • VÄGG ÄR FÖRSTÄRKT BAKOM TV  
 • EXTERNT FÖRRÅD OM CA 4 KVM I BOTTENPLAN

Lägenhetsbeskrivning  
 datum 2021-09-02

Areor uppmätta enligt SS 021053  
 Ytangivelser är preliminära

0 5m

Skala 1:100, 1 cm = 1 meter (A4)