

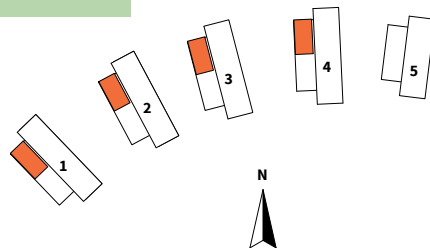


3
ROK

Hus	Plan	Storlek	Lägenhet
1-4	2-3	77 m ²	1.1201, 1.1301, 2. 1201, 2.1301 3. 1201, 3.1301, 4. 1201,4.1301

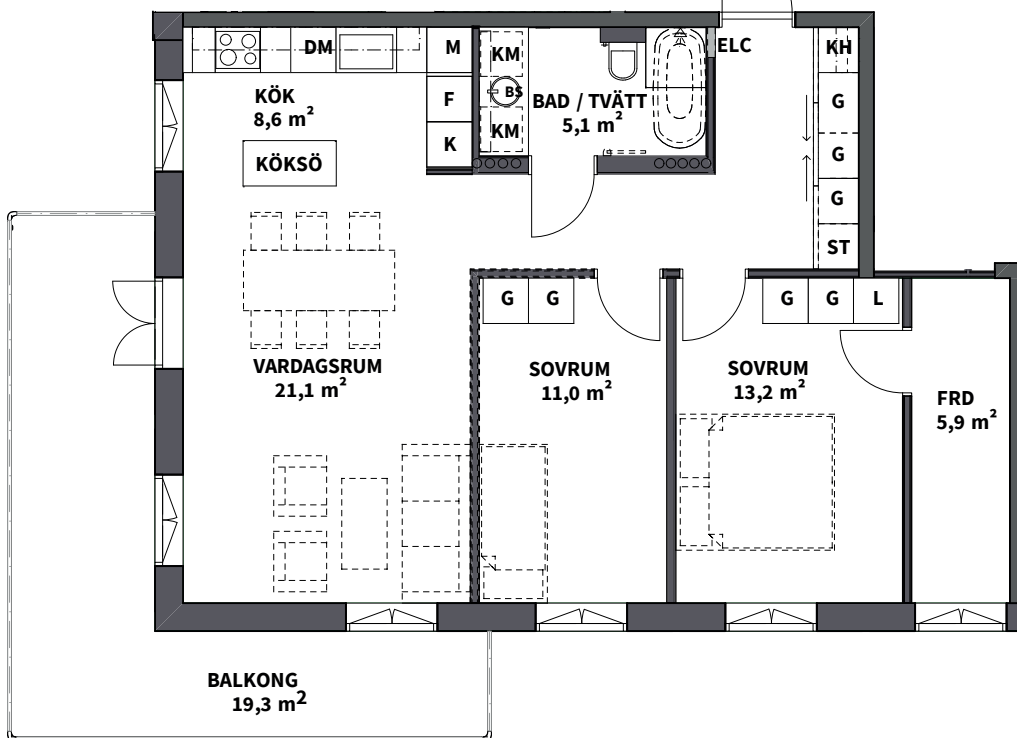

VIND
PLAN 4
PLAN 3
PLAN 2
PLAN 1
ENTRÉPLAN

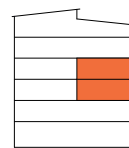

K KYLSKÅP

G GARDEROB

DUSCHPLATS

INBYGGD VENTILATIONSKANAL

OBS: INBYGGNADSUGN
PLACERAD UNDER HÅLL

F FRYSSKÅP

L LINNESKÅP

HANDDUKSTORK

SKJUTDÖRRSGARDEROB

K/F KYL/FRYS

ST STÄDSKÅP

S STEGE

BADKAR TILLVAL

OBS:
BRÖSTNINGSHÖJD=0,6
ÖVER FÄRDIGT GOLV OM
INTE ANNAT ANGES

DM DISKMASKIN

H HÖGSKÅP

FRÅNVALSVÄGG

FÖRRÅD I LÄGENHET

M MIKROVÅGSUGN

KH KAPPHYLLA

LOFT

RUMSHÖJD ENTRÉPLAN 2,990 MM

KM KOMBIMASKIN

ELC EL- OCH
MEDIACENTRAL

BS BÄNKSIVA
OVAN KM

RUMSHÖJD NORMALPLAN OCH
TERRASSPLAN 2,510 MM

Lägenhetsbeskrivning
Datum FK 2021-05-26

Rätt till ändringar förbehålles
Arkitekter: Link Arkitektur

Areor uppmätta enligt SS 02 10 53
Ytangivelser är preliminära

0 5m

Skala 1:100, 1 cm = 1 meter (A4)